


BYT F5.04.03

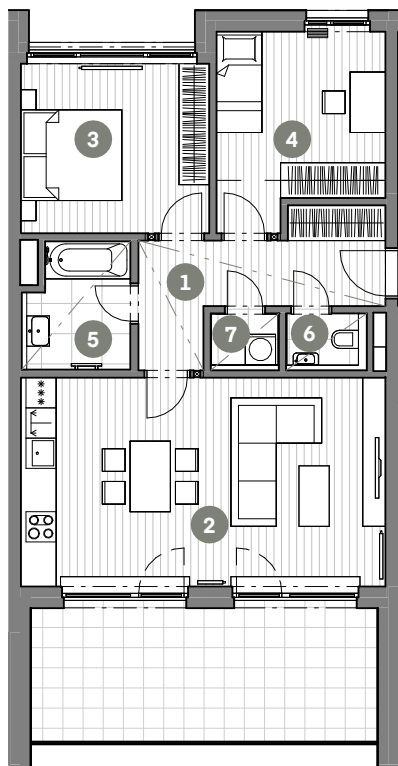

BYT 3+KK

Č.M.	NÁZEV MÍSTNOSTI	PLOCHA M ²
1	CHODBA	9.4
2	OBÝVACÍ POKOJ + KK	30.7
3	LOŽNICE	12.6
4	POKOJ	12.1
5	KOUPELNA	4.9
6	WC	1.5
7	KOMORA	1.4

UŽITNÁ PLOCHA BYTU	72.6
CELKOVÁ PLOCHA BYTU	78.0
TERASA	19.6



MĚŘÍTKO 1 : 150

0 1 2 3 4 5m



ZÓNOVÁNÍ



SNÍŽENÝ PODHLED

4.NP

POHLED

SCHÉMA PODLAŽÍ

SITUACE

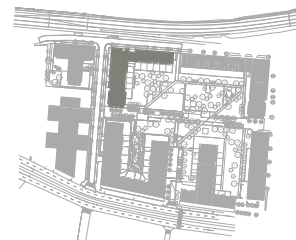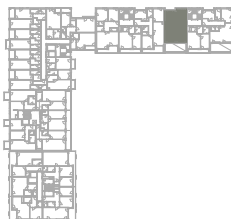

Upozornění: Schéma půdorysu představuje dispoziční řešení bytu. Zobrazené vybavení nábytkem, vestavěné skříně, kuchyňská linka včetně spotřebičů a pračky nejsou součástí dodávky bytu. Toto vybavení je zobrazeno pouze pro názornost. Specifikace pro konstrukce, povrchové úpravy a vybavení je předmětem přílohy "kvalitativní standard". Uvedená užitná plocha bytu se může během realizace stavby změnit. Umístění zařizovacích předmětů je v půdorysu zakresleno schématicky.