


BYT F5.05.02

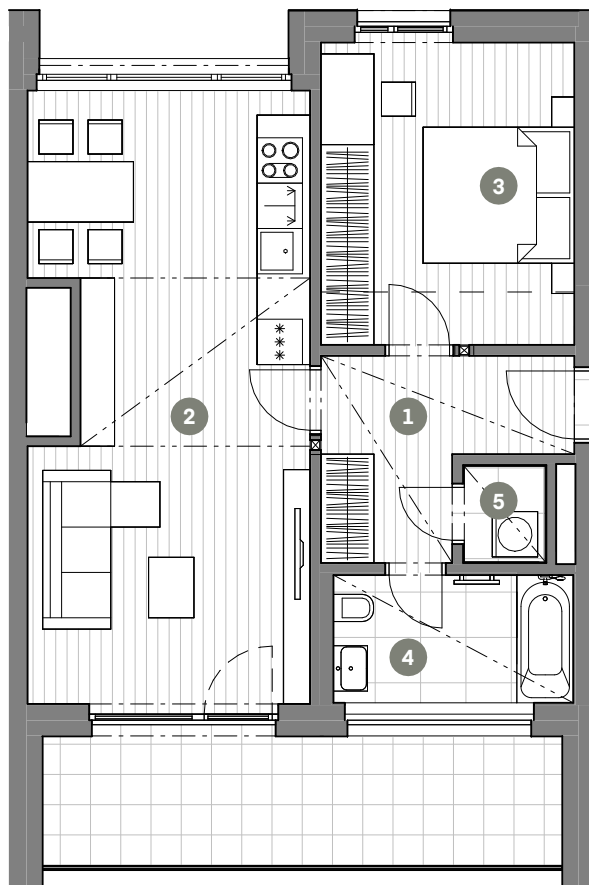

MĚŘÍTKO 1 : 100



0 1 2 3 4 5m

5.NP

POHLED

SCHÉMA PODLAŽÍ

SITUACE

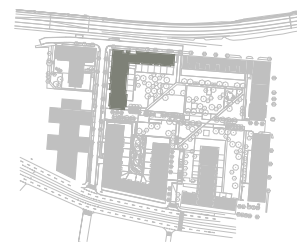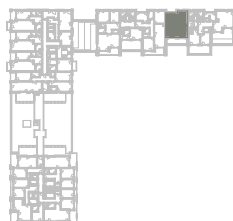

BYT 2+KK

Č.M.	NÁZEV MÍSTNOSTI	PLOCHA M ²
1	CHODBA	6.9
2	OBÝVACÍ POKOJ + KK	29.3
3	LOŽNICE	13.6
4	KOUPELNA	4.1
5	KOMORA	1.4

UŽITNÁ PLOCHA BYTU	55.3
CELKOVÁ PLOCHA BYTU	61.3
TERASA	12.7

ZÓNOVÁNÍ

SNÍŽENÝ PODHLED

Upozornění: Schéma půdorysu představuje dispoziční řešení bytu. Zobrazené vybavení nábytkem, vestavěné skříně, kuchyňská linka včetně spotřebičů a pračky nejsou součástí dodávky bytu. Toto vybavení je zobrazeno pouze pro názornost. Specifikace pro konstrukce, povrchové úpravy a vybavení je předmětem přílohy "kvalitativní standard". Uvedená užitná plocha bytu se může během realizace stavby změnit. Umístění zařizovacích předmětů je v půdorysu zakresleno schématicky.

VERZE: 05.06.2025