


BYT C1.02.01

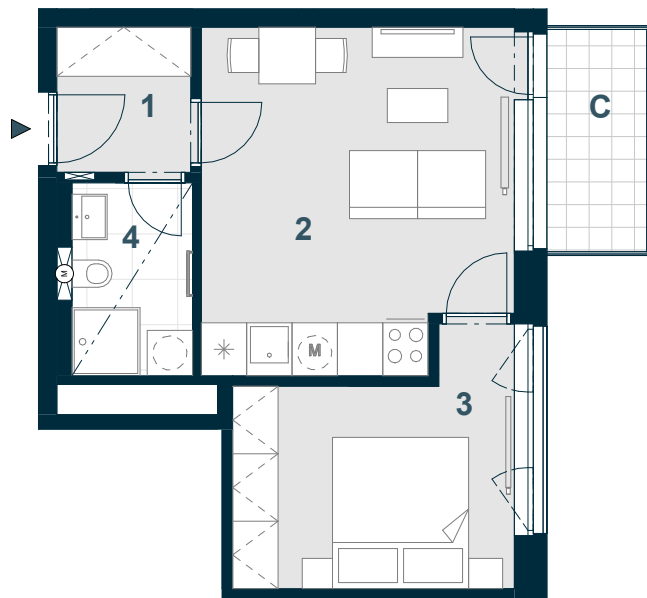

2+KK

Č. M. | NÁZEV MÍSTNOSTI | PLOCHA m²

1	chodba	3,3
2	obývací pokoj + kk	18,1
3	pokoj	10,6
4	koupelna	4,0
	příčky a šachty	3,7

PODLAHOVÁ PLOCHA | 39,7

C balkon 3,9

CELKOVÁ PRODEJNÍ PLOCHA | 43,6



MĚŘÍTKO 1:100

0 1 2 3 4 5 m

SNÍŽENÝ PODHLED

2.NP | POHLED | SCHÉMA PODLAŽÍ | SITUACE

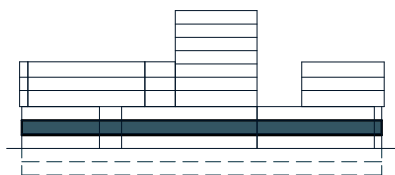


Schéma půdorysu představuje dispoziční řešení bytu. Zobrazené vybavení nábytkem, vestavěné skříně, kuchyňská linka včetně spotřebičů a pračky nejsou součástí dodávky bytu. Toto vybavení je zobrazeno pouze pro názornost. Umístění zařizovacích předmětů je v půdorysu zakresleno schematicky. Specifikace pro konstrukce, povrchové úpravy a vybavení je specifikováno v „Realizačním standardu“. Uvedená užitná plocha bytu se během realizace stavby může změnit. Celková plocha bytu je stanovena dle nařízení vlády 366/2013 Sb.

VERZE: 22/08/25