


BYT C1.03.01

2+KK

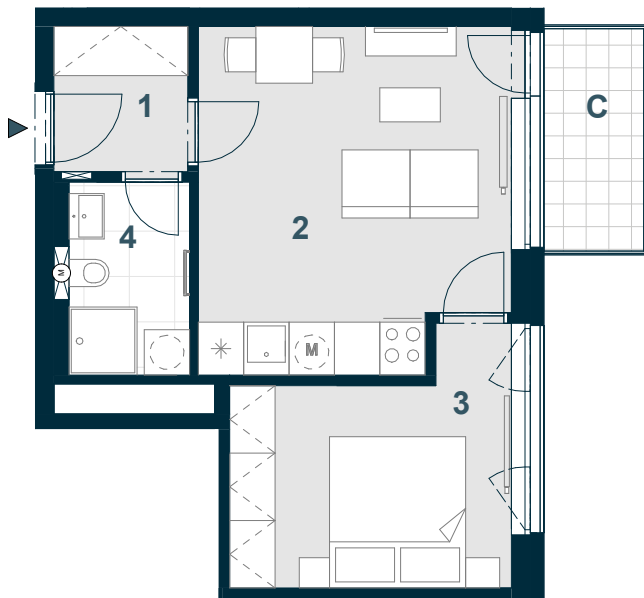

Č. M.	NÁZEV MÍSTNOSTI	PLOCHA m ²
-------	-----------------	-----------------------

1	chodba	3,3
2	obývací pokoj + kk	18,1
3	pokoj	10,6
4	koupelna	4,0
	příčky a šachty	3,7

PODLAHOVÁ PLOCHA	39,7
------------------	------

C	balkon	3,9
---	--------	-----

CELKOVÁ PRODEJNÍ PLOCHA	43,6
-------------------------	------



MĚŘÍTKO 1:100

0 1 2 3 4 5 m

3.NP	POHLED	SCHÉMA PODLAŽÍ	SITUACE
------	--------	----------------	---------

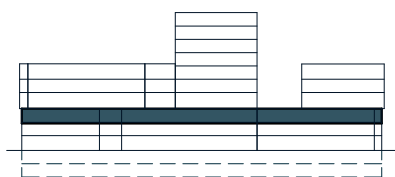


Schéma půdorysu představuje dispoziční řešení bytu. Zobrazené vybavení nábytkem, vestavěné skříně, kuchyňská linka včetně spotřebičů a pračky nejsou součástí dodávky bytu. Toto vybavení je zobrazeno pouze pro názornost. Umístění zařizovacích předmětů je v půdorysu zakresleno schematicky. Specifikace pro konstrukce, povrchové úpravy a vybavení je specifikováno v „Realizačním standardu“. Uvedená užitná plocha bytu se během realizace stavby může změnit. Celková plocha bytu je stanovena dle nařízení vlády 366/2013 Sb.

VERZE: 03/09/25