


UBYTOVACÍ JEDNOTKA C2.02.05

1+KK

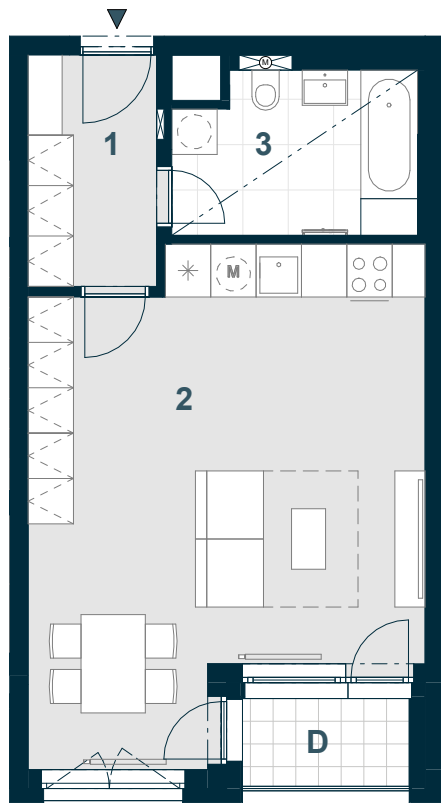

Č. M. | NÁZEV MÍSTNOSTI | PLOCHA m²

1	chodba	5,1
2	obývací pokoj + kk	30,9
3	koupelna	6,6
	příčky a šachty	3,0

PODLAHOVÁ PLOCHA | 45,7

D	lodžie	2,6
---	--------	-----

CELKOVÁ PRODEJNÍ PLOCHA | 48,3



MĚŘÍTKO 1:100

0 1 2 3 4 5 m

SNÍŽENÝ PODHLED

2.NP | POHLED | SCHÉMA PODLAŽÍ | SITUACE

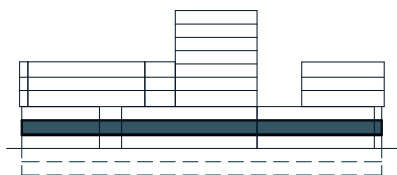


Schéma půdorysu představuje dispoziční řešení ubytovací jednotky. Zobrazené vybavení nábytkem, vestavěné skříně, kuchyňská linka včetně spotřebičů a pračky nejsou součástí dodávky ubytovací jednotky. Toto vybavení je zobrazeno pouze pro názornost. Umístění zařizovacích předmětů je v půdorysu zakresleno schematicky. Specifikace pro konstrukce, povrchové úpravy a vybavení je specifikováno v „Realizačním standardu“. Uvedená užitná plocha ubytovací jednotky se během realizace stavby může změnit. Celková plocha ubytovací jednotky je stanovena dle nařízení vlády 366/2013 Sb.

VERZE: 10/10/25