


UBYTOVACÍ JEDNOTKA C2.02.08

1+KK

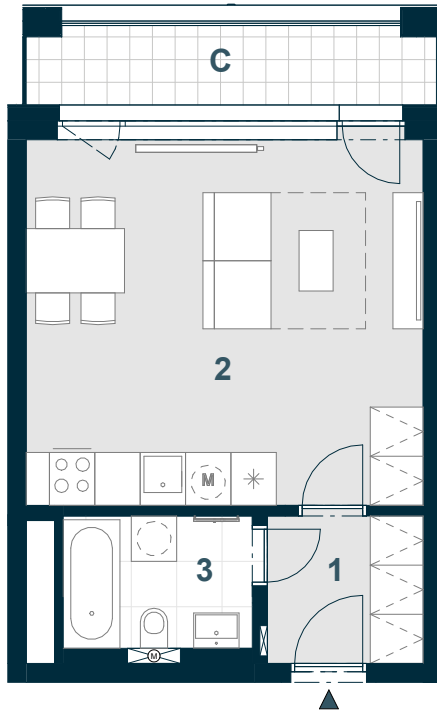

Č. M. | NÁZEV MÍSTNOSTI | PLOCHA m²

1	chodba	3,9
2	obývací pokoj + kk	25,3
3	koupelna	4,3
	příčky a šachty	2,9

PODLAHOVÁ PLOCHA | **36,5**

C balkon 5,7

CELKOVÁ PRODEJNÍ PLOCHA | **42,2**



MĚŘÍTKO 1:100

0 1 2 3 4 5 m

2.NP POHLED | SCHÉMA PODLAŽÍ | SITUACE

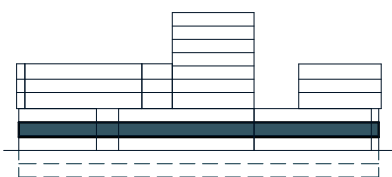


Schéma půdorysu představuje dispoziční řešení bytovací jednotky. Zobrazené vybavení nábytkem, vestavěné skříně, kuchyňská linka včetně spotřebičů a pračky nejsou součástí dodávky bytovací jednotky. Toto vybavení je zobrazeno pouze pro názornost. Umístění zařizovacích předmětů je v půdorysu zakresleno schematicky. Specifikace pro konstrukce, povrchové úpravy a vybavení je specifikováno v „Realizačním standardu“. Uvedená užitná plocha bytovací jednotky se během realizace stavby může změnit. Celková plocha bytovací jednotky je stanovena dle nařízení vlády 366/2013 Sb.