


BYT C2.02.10

4+KK

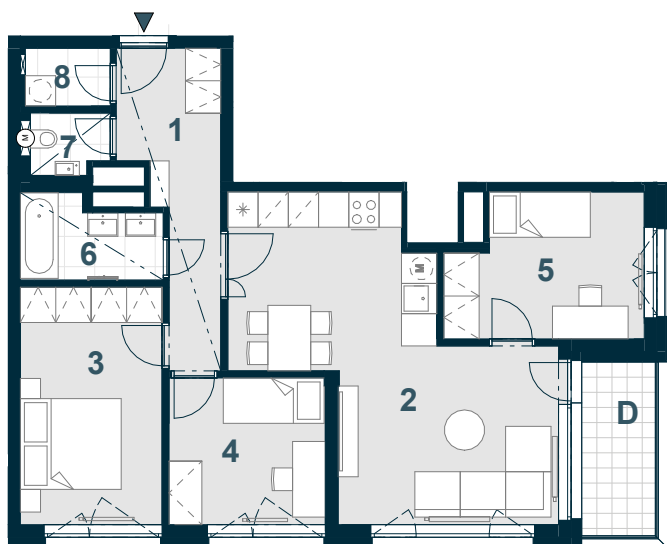

Č. M. | NÁZEV MÍSTNOSTI | PLOCHA m²

1	chodba	9,1
2	obývací pokoj + kk	28,4
3	ložnice	13,1
4	pokoj I	8,9
5	pokoj II	10,4
6	koupelna	4,2
7	WC	1,8
8	komora	1,9
	příčky a šachty	7,0

PODLAHOVÁ PLOCHA | 84,9

D lodžie 5,2

CELKOVÁ PRODEJNÍ PLOCHA | 90,1



MĚŘÍTKO 1:150

0 1 2 3 4 5 m

SNÍŽENÝ PODHLED

2.NP | POHLED | SCHÉMA PODLAŽÍ | SITUACE

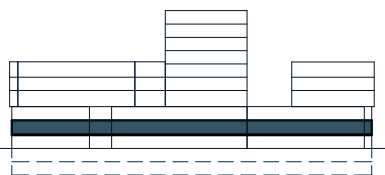


Schéma půdorysu představuje dispoziční řešení bytu. Zobrazené vybavení nábytkem, vestavěné skříně, kuchyňská linka včetně spotřebičů a pračky nejsou součástí dodávky bytu. Toto vybavení je zobrazeno pouze pro názornost. Umístění zařizovacích předmětů je v půdorysu zakresleno schematicky. Specifikace pro konstrukce, povrchové úpravy a vybavení je specifikováno v „Realizačním standardu“. Uvedená užitná plocha bytu se během realizace stavby může změnit. Celková plocha bytu je stanovena dle nařízení vlády 366/2013 Sb.

VERZE: 03/11/25