


BYT C2.03.08

1+KK

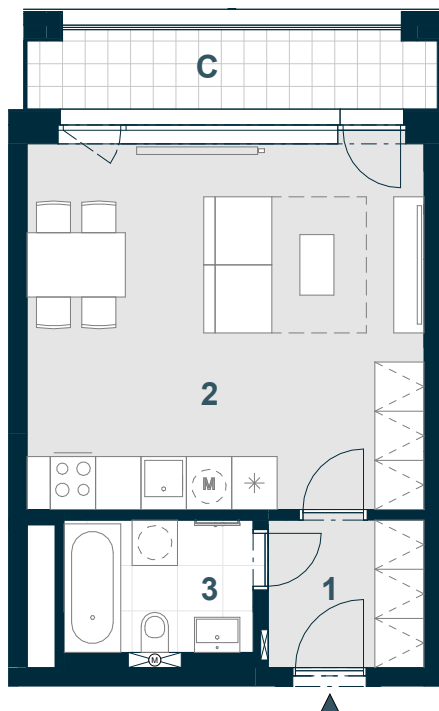

Č. M.	NÁZEV MÍSTNOSTI	PLOCHA m ²
-------	-----------------	-----------------------

1	chodba	3,9
2	obývací pokoj + kk	25,3
3	koupelna	4,3
	příčky a šachty	2,9

PODLAHOVÁ PLOCHA	36,5
-------------------------	-------------

C	balkon	5,7
---	--------	-----

CELKOVÁ PRODEJNÍ PLOCHA	42,2
--------------------------------	-------------



MĚŘÍTKO 1:100

0 1 2 3 4 5 m

3.NP	POHLED	SCHÉMA PODLAŽÍ	SITUACE
------	--------	----------------	---------

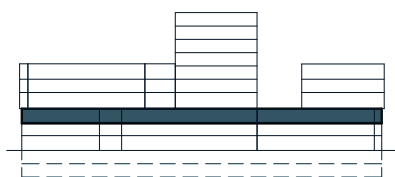


Schéma půdorysu představuje dispoziční řešení bytu. Zobrazené vybavení nábytkem, vestavěné skříně, kuchyňská linka včetně spotřebičů a pračky nejsou součástí dodávky bytu. Toto vybavení je zobrazeno pouze pro názornost. Umístění zařizovacích předmětů je v půdorysu zakresleno schematicky. Specifikace pro konstrukce, povrchové úpravy a vybavení je specifikováno v „Realizačním standardu“. Uvedená užitná plocha bytu se během realizace stavby může změnit. Celková plocha bytu je stanovena dle nařízení vlády 366/2013 Sb.