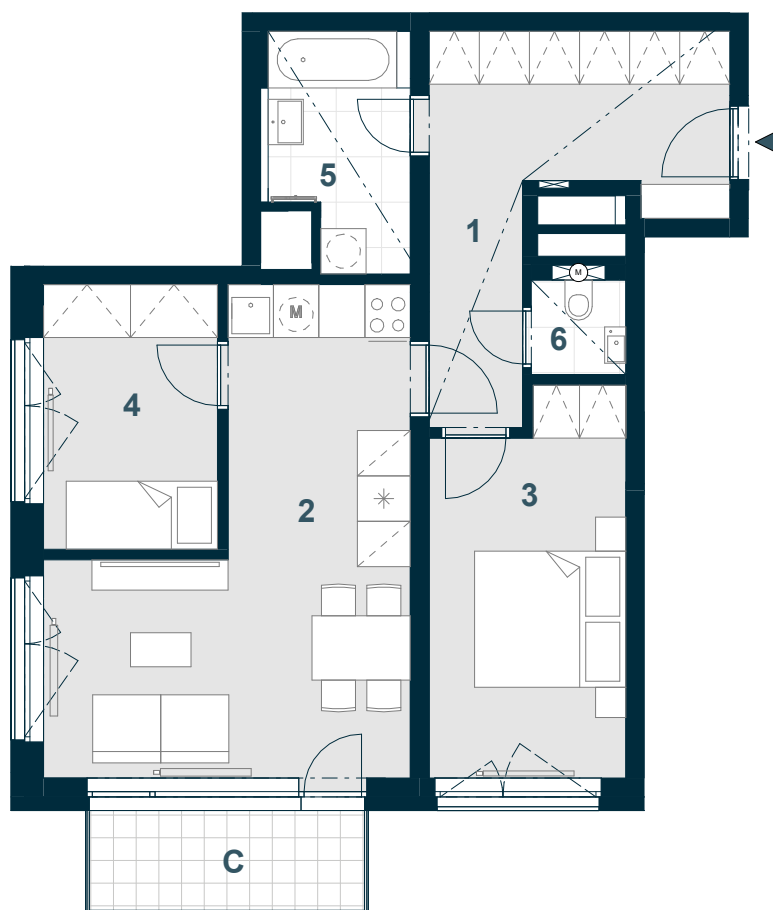


BYT C2.06.05

3+KK

Č. M. | NÁZEV MÍSTNOSTI | PLOCHA m²

1	chodba	12,3
2	obývací pokoj + kk	23,1
3	ložnice	12,4
4	pokoj	7,9
5	koupelna	5,4
6	WC	1,5
	příčky a šachty	6,7

PODLAHOVÁ PLOCHA | 69,3

C balkon 4,8

CELKOVÁ PRODEJNÍ PLOCHA | 74,1



MĚŘÍTKO 1:100

0 1 2 3 4 5 m

SNÍŽENÝ PODHLED

6.NP	POHLED	SCHÉMA PODLAŽÍ	SITUACE

Schéma půdorysu představuje dispoziční řešení bytu. Zobrazené vybavení nábytkem, vestavěné skříně, kuchyňská linka včetně spotřebičů a pračky nejsou součástí dodávky bytu. Toto vybavení je zobrazeno pouze pro názornost. Umístění zařizovacích předmětů je v půdorysu zakresleno schematicky. Specifikace pro konstrukce, povrchové úpravy a vybavení je specifikováno v „Realizačním standardu“. Uvedená užitná plocha bytu se během realizace stavby může změnit. Celková plocha bytu je stanovena dle nařízení vlády 366/2013 Sb.

VERZE: 10/10/25