


BYT C3.01.03

2+KK

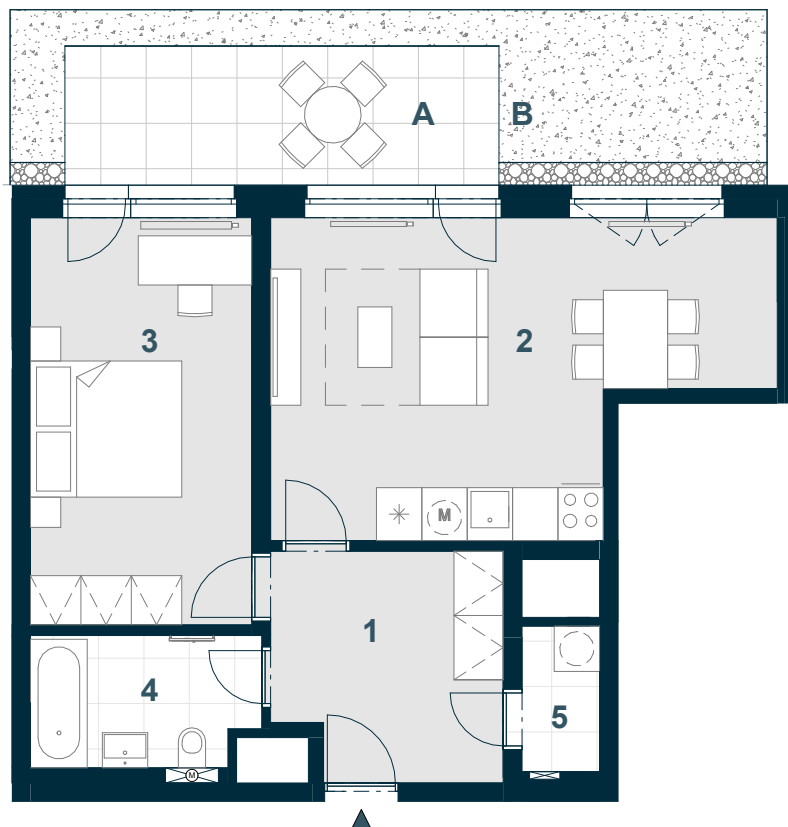

Č. M.	NÁZEV MÍSTNOSTI	PLOCHA m²
-------	-----------------	-----------

1	chodba	8,9
2	obývací pokoj + kk	23,9
3	ložnice	15,7
4	koupelna	5,0
5	komora	1,9
	příčky a šachty	6,3

PODLAHOVÁ PLOCHA	61,7
------------------	------

A	terasa	10,6
B	předzahrádka	12,7

CELKOVÁ PRODEJNÍ PLOCHA	85,0
-------------------------	------



MĚŘÍTKO 1:100

0 1 2 3 4 5 m

1.NP	POHLED	SCHÉMA PODLAŽÍ	SITUACE
------	--------	----------------	---------

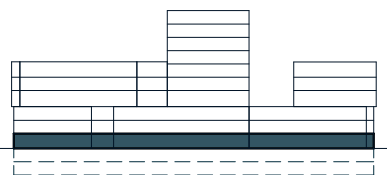


Schéma půdorysu představuje dispoziční řešení bytu. Zobrazené vybavení nábytkem, vestavěné skříně, kuchyňská linka včetně spotřebičů a pračky nejsou součástí dodávky bytu. Toto vybavení je zobrazeno pouze pro názornost. Umístění zařizovacích předmětů je v půdorysu zakresleno schematicky. Specifikace pro konstrukce, povrchové úpravy a vybavení je specifikováno v „Realizačním standardu“. Uvedená užitná plocha bytu se během realizace stavby může změnit. Celková plocha bytu je stanovena dle nařízení vlády 366/2013 Sb.