


BYT C3.02.04

1+KK

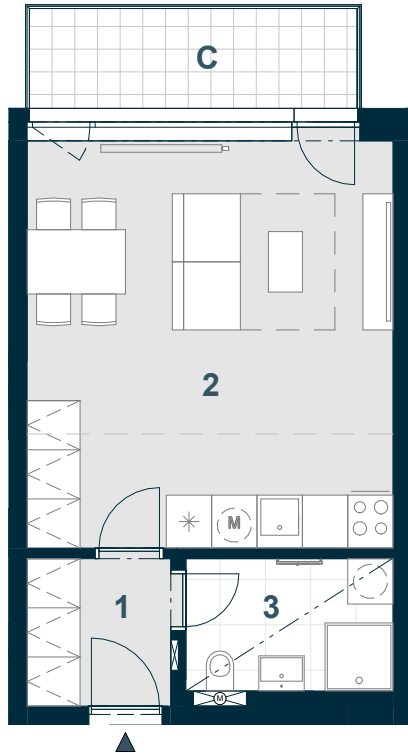

Č. M.	NÁZEV MÍSTNOSTI	PLOCHA m ²
1	chodba	3,7
2	obývací pokoj + kk	25,9
3	koupelna	4,7
	příčky a šachty	1,9
PODLAHOVÁ PLOCHA		36,2
C	balkon	5,9
CELKOVÁ PRODEJNÍ PLOCHA		42,1



MĚŘÍTKO 1:100

0 1 2 3 4 5 m

----- SNÍŽENÝ PODHLED
----- KUCHYŇSKÁ ČÁST

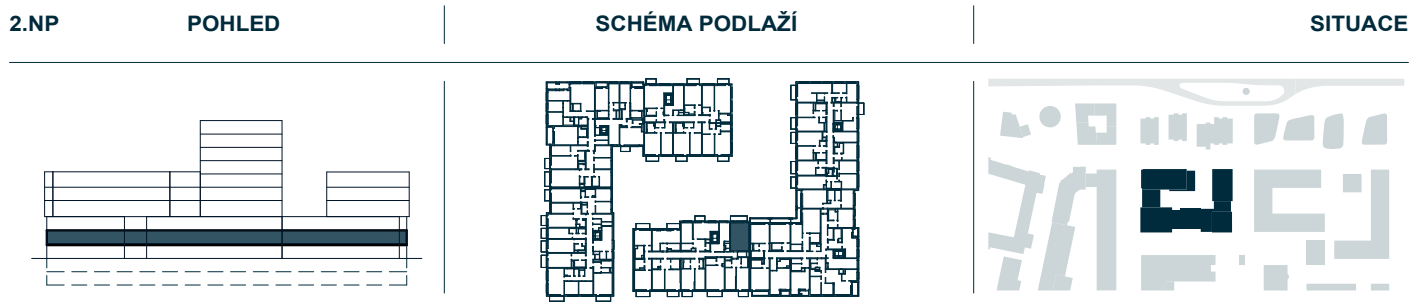


Schéma půdorysu představuje dispoziční řešení bytu. Zobrazené vybavení nábytkem, vestavěné skříně, kuchyňská linka včetně spotřebičů a pračky nejsou součástí dodávky bytu. Toto vybavení je zobrazeno pouze pro názornost. Umístění zařizovacích předmětů je v půdorysu zakresleno schematicky. Specifikace pro konstrukce, povrchové úpravy a vybavení je specifikováno v „Realizačním standardu“. Uvedená užitná plocha bytu se během realizace stavby může změnit. Celková plocha bytu je stanovena dle nařízení vlády 366/2013 Sb.