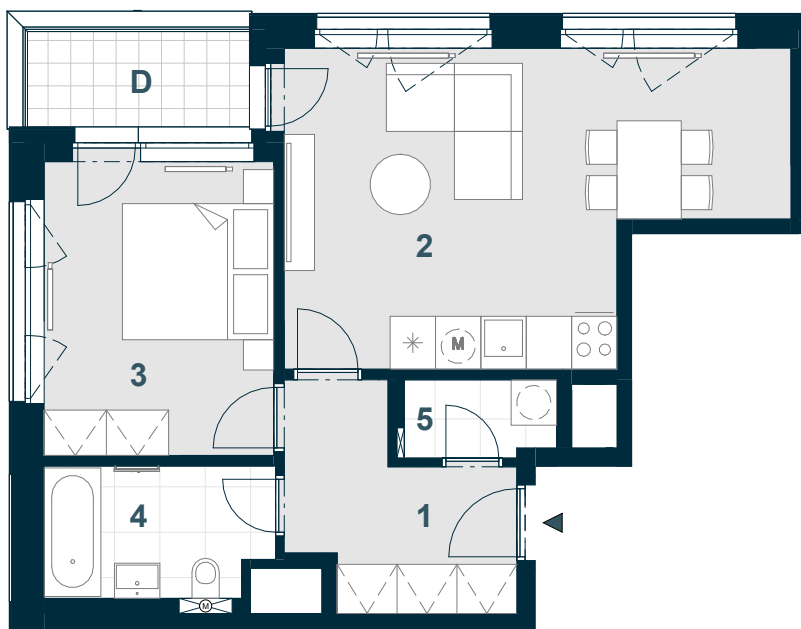


BYT C3.06.01

2+KK

Č. M. | NÁZEV MÍSTNOSTI | PLOCHA m²

1	chodba	7,0
2	obývací pokoj + kk	24,0
3	ložnice	12,0
4	koupelna	5,1
5	komora	2,0
	příčky a šachty	4,4

PODLAHOVÁ PLOCHA | 54,5

D	lodžie	4,0
---	--------	-----

CELKOVÁ PRODEJNÍ PLOCHA | 58,5



MĚŘÍTKO 1:100

0 1 2 3 4 5 m

6.NP	POHLED	SCHÉMA PODLAŽÍ	SITUACE

Schéma půdorysu představuje dispoziční řešení bytu. Zobrazené vybavení nábytkem, vestavěné skříně, kuchyňská linka včetně spotřebičů a pračky nejsou součástí dodávky bytu. Toto vybavení je zobrazeno pouze pro názornost. Umístění zařizovacích předmětů je v půdorysu zakresleno schematicky. Specifikace pro konstrukce, povrchové úpravy a vybavení je specifikováno v „Realizačním standardu“. Uvedená užitná plocha bytu se během realizace stavby může změnit. Celková plocha bytu je stanovena dle nařízení vlády 366/2013 Sb.