


BYT C4.04.07

4+KK

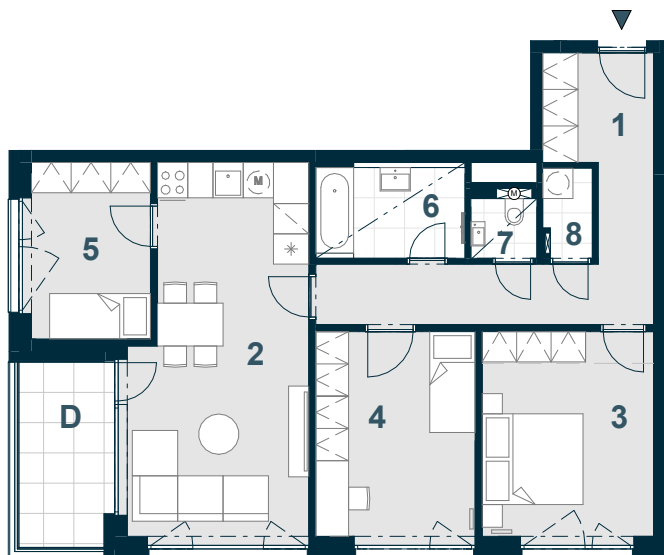

Č. M. | NÁZEV MÍSTNOSTI | PLOCHA m²

1	chodba	14,8
2	obývací pokoj + kk	25,5
3	ložnice	14,1
4	pokoj I	13,1
5	pokoj II	8,6
6	koupelna	5,5
7	WC	1,5
8	komora	1,6
	příčky a šachty	6,5

PODLAHOVÁ PLOCHA | **91,2**

D lodžie | **6,8**

CELKOVÁ PRODEJNÍ PLOCHA | **98,0**



MĚŘÍTKO 1:150

0 1 2 3 4 5 m

SNÍŽENÝ PODHLED

ŠATNÍ ČÁST

4.NP | POHLED | SCHÉMA PODLAŽÍ | SITUACE

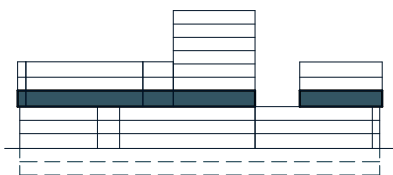


Schéma půdorysu představuje dispoziční řešení bytu. Zobrazené vybavení nábytkem, vestavěné skříně, kuchyňská linka včetně spotřebičů a pračky nejsou součástí dodávky bytu. Toto vybavení je zobrazeno pouze pro názornost. Umístění zařizovacích předmětů je v půdorysu zakresleno schematicky. Specifikace pro konstrukce, povrchové úpravy a vybavení je specifikováno v „Realizačním standardu“. Uvedená užitná plocha bytu se během realizace stavby může změnit. Celková plocha bytu je stanovena dle nařízení vlády 366/2013 Sb.

VERZE: 03/11/25