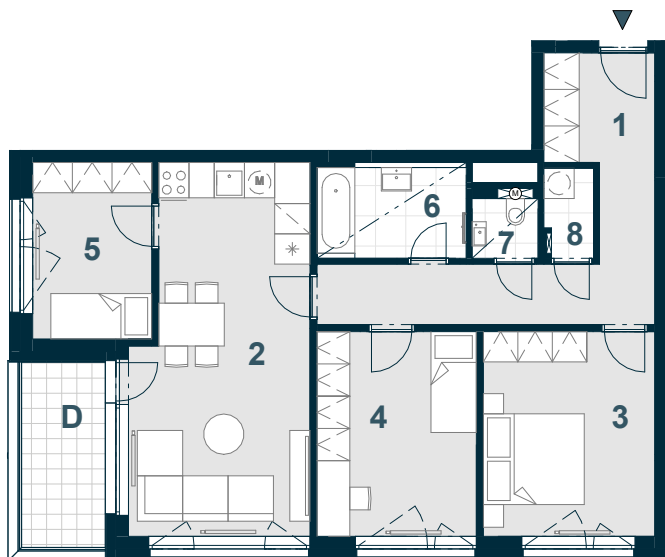


BYT C4.05.07

4+KK

Č. M. | NÁZEV MÍSTNOSTI | PLOCHA m²

1	chodba	14,8
2	obývací pokoj + kk	24,6
3	ložnice	13,7
4	pokoj I	12,7
5	pokoj II	8,1
6	koupelna	5,5
7	WC	1,5
8	komora	1,6
příčky a šachty		6,5

PODLAHOVÁ PLOCHA | 89,0

D lodžie | 6,3

CELKOVÁ PRODEJNÍ PLOCHA | 95,3



MĚŘÍTKO 1:150

0 1 2 3 4 5 m

SNÍŽENÝ PODHLED

5.NP	POHLED	SCHÉMA PODLAŽÍ	SITUACE

Schéma půdorysu představuje dispoziční řešení bytu. Zobrazené vybavení nábytkem, vestavěné skříně, kuchyňská linka včetně spotřebičů a pračky nejsou součástí dodávky bytu. Toto vybavení je zobrazeno pouze pro názornost. Umístění zařizovacích předmětů je v půdorysu zakresleno schematicky. Specifikace pro konstrukce, povrchové úpravy a vybavení je specifikováno v „Realizačním standardu“. Uvedená užitná plocha bytu se během realizace stavby může změnit. Celková plocha bytu je stanovena dle nařízení vlády 366/2013 Sb.

VERZE: 03/11/25