


BYT C5.06.06

3+KK

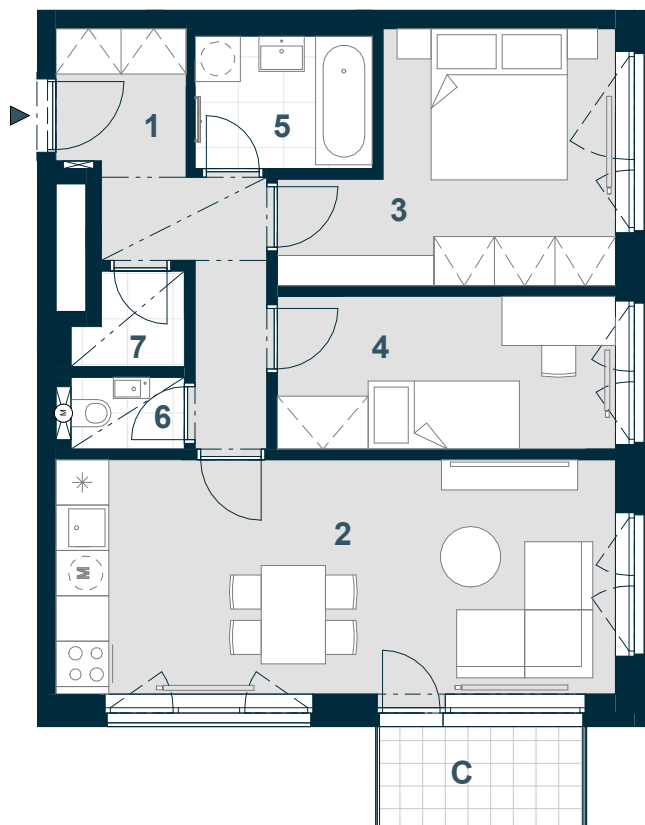

Č. M.	NÁZEV MÍSTNOSTI	PLOCHA m ²
-------	-----------------	-----------------------

1	chodba	7,9
2	obývací pokoj + kk	22,9
3	ložnice	12,3
4	pokoj	8,9
5	koupelna	4,0
6	WC	1,4
7	komora	1,6
příčky a šachty		6,3

PODLAHOVÁ PLOCHA	65,3
-------------------------	-------------

C balkon	3,6
-----------------	-----

CELKOVÁ PRODEJNÍ PLOCHA	68,9
--------------------------------	-------------



MĚŘÍTKO 1:100

0 1 2 3 4 5 m

SNÍŽENÝ PODHLED

6.NP	POHLED	SCHÉMA PODLAŽÍ	SITUACE

Schéma půdorysu představuje dispoziční řešení bytu. Zobrazené vybavení nábytkem, vestavěné skříně, kuchyňská linka včetně spotřebičů a pračky nejsou součástí dodávky bytu. Toto vybavení je zobrazeno pouze pro názornost. Umístění zařizovacích předmětů je v půdorysu zakresleno schematicky. Specifikace pro konstrukce, povrchové úpravy a vybavení je specifikováno v „Realizačním standardu“. Uvedená užitná plocha bytu se během realizace stavby může změnit. Celková plocha bytu je stanovena dle nařízení vlády 366/2013 Sb.

VERZE: 03/09/25