


ATELIÉR A.01.08

2+KK

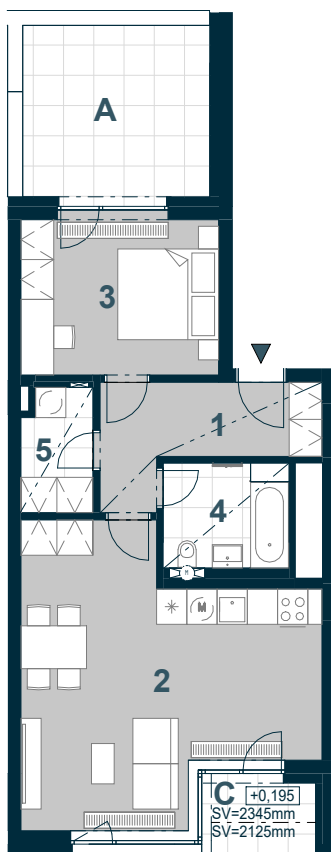

Č. M. | NÁZEV MÍSTNOSTI | PLOCHA m²

1	chodba	7,7
2	obytný prostor	30,4
3	ložnice	12,5
4	koupelna	5,2
5	komora	3,4
	příčky a šachty	4,4

PODLAHOVÁ PLOCHA | 63,6

A	terasa	17,1
C	lodžie	3,5

CELKOVÁ PRODEJNÍ PLOCHA | 84,2



MĚŘÍTKO 1:150

0 1 2 3 4 5 m

SNÍŽENÝ PODHLED

1.NP | POHLED | SCHÉMA PODLAŽÍ | SITUACE

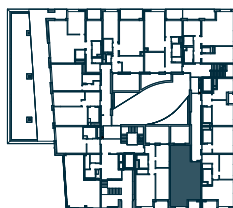


Schéma půdorysu představuje dispoziční řešení ateliéru. Zobrazené vybavení nábytkem, vestavěné skříně, kuchyňská linka včetně spotřebičů a pračky nejsou součástí dodávky ateliéru. Toto vybavení je zobrazeno pouze pro názornost. Umístění zařizovacích předmětů je v půdorysu zakresleno schematicky. Specifikace pro konstrukce, povrchové úpravy a vybavení je specifikováno v „Realizačním standardu“. Uvedená užžitná plocha ateliéru se může během realizace stavby změnit. Podlahová plocha ateliéru je stanovena dle nařízení vlády 366/2013 Sb.

VERZE: 28/06/24