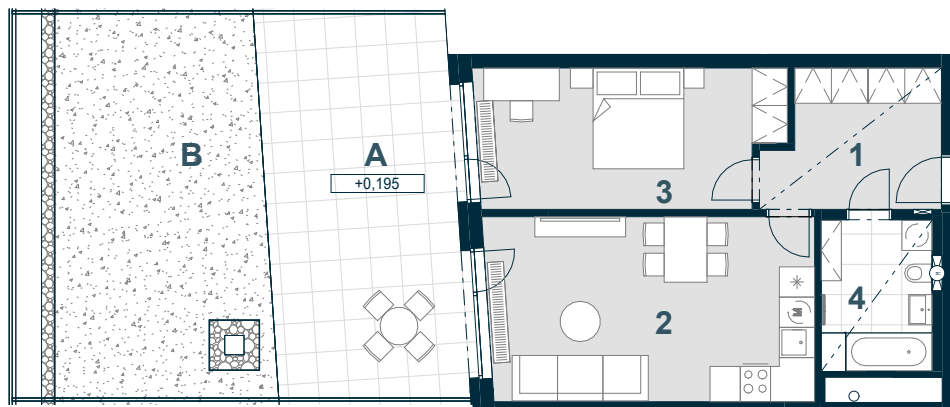


UBYTOVACÍ JEDNOTKA A.01.11

2+KK

Č. M. | NÁZEV MÍSTNOSTI | PLOCHA m²

1	chodba	9,0
2	obytný prostor	24,3
3	ložnice	16,8
4	koupelna	6,6
	příčky a šachty	4,5

PODLAHOVÁ PLOCHA | 61,2

A	terasa	30,0
B	předzahrádka	38,2

CELKOVÁ PRODEJNÍ PLOCHA | 129,4



MĚŘÍTKO 1:150

0 1 2 3 4 5 m

SNÍŽENÝ PODHLED

1.NP | POHLED | SCHÉMA PODLAŽÍ | SITUACE

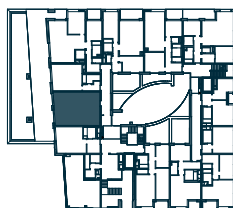


Schéma půdorysu představuje dispoziční řešení ubytovací jednotky. Zobrazené vybavení nábytkem, vestavěné skříně, kuchyňská linka včetně spotřebičů a pračky nejsou součástí dodávky ubytovací jednotky. Toto vybavení je zobrazeno pouze pro názornost. Umístění zařizovacích předmětů je v půdorysu zakresleno schematicky. Specifikace pro konstrukce, povrchové úpravy a vybavení je specifikováno v „Realizačním standardu“. Uvedená užitná plocha ubytovací jednotky se může během realizace stavby změnit. Podlahová plocha ubytovací jednotky je stanovena dle nařízení vlády 366/2013 Sb.