


## BYT A.02.08

### 2+KK

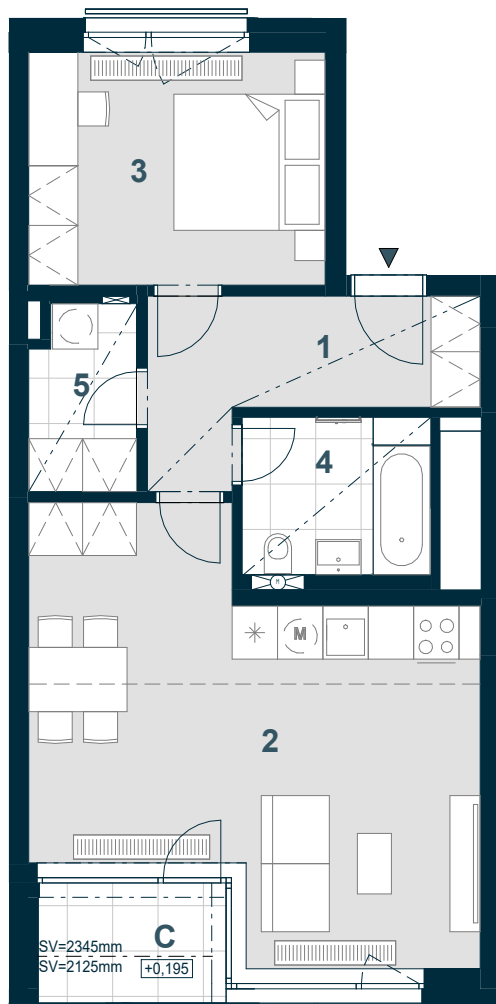

Č. M.	NÁZEV MÍSTNOSTI	PLOCHA m <sup>2</sup>
-------	-----------------	-----------------------

1	chodba	7,7
2	obytný prostor	30,3
3	pokoj	12,5
4	koupelna	5,2
5	komora	3,4
	příčky a šachty	4,3

**PODLAHOVÁ PLOCHA** | **63,4**

**C** lodžie | **3,9**

**CELKOVÁ PRODEJNÍ PLOCHA** | **67,3**



MĚŘÍTKO 1:100

0 1 2 3 4 5 m

----- SNÍŽENÍ STROPU

----- SNÍŽENÝ PODHLED

----- KUCHYŇSKÁ ČÁST

**2.NP** | **POHLED** | **SCHÉMA PODLAŽÍ** | **SITUACE**

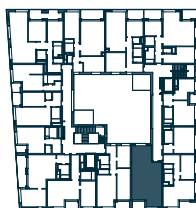
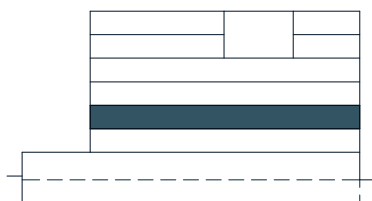


Schéma půdorysu představuje dispoziční řešení bytu. Zobrazené vybavení nábytkem, vestavěné skříně, kuchyňská linka včetně spotřebičů a pračky nejsou součástí dodávky bytu. Toto vybavení je zobrazeno pouze pro názornost. Umístění zařizovacích předmětů je v půdorysu zakresleno schematicky. Specifikace pro konstrukce, povrchové úpravy a vybavení je specifikováno v „Realizačním standardu“. Uvedená užitná plocha bytu se může během realizace stavby změnit. Podlahová plocha bytu je stanovena dle nařízení vlády 366/2013 Sb.