


BYT A.05.01

3+KK

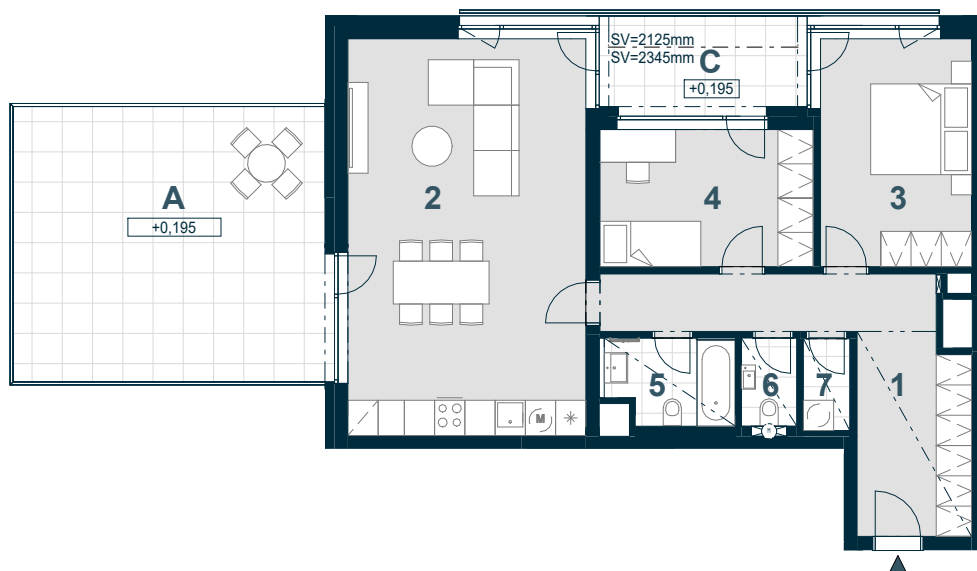

Č. M. | NÁZEV MÍSTNOSTI | PLOCHA m²

1	chodba	16,5
2	obytný prostor	38,0
3	ložnice	13,9
4	pokoj	12,1
5	koupelna	4,2
6	WC	1,9
7	komora	1,7
	příčky a šachty	7,9

PODLAHOVÁ PLOCHA | 96,2

A	terasa	33,8
C	lodžie	7,1

CELKOVÁ PRODEJNÍ PLOCHA | 137,1



MĚŘÍTKO 1:150

0 1 2 3 4 5 m

SNÍŽENÝ PODHLED

5.NP | POHLED | SCHÉMA PODLAŽÍ | SITUACE

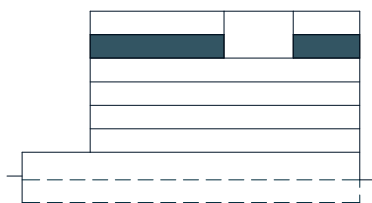


Schéma půdorysu představuje dispoziční řešení bytu. Zobrazené vybavení nábytkem, vestavěné skříně, kuchyňská linka včetně spotřebičů a pračky nejsou součástí dodávky bytu. Toto vybavení je zobrazeno pouze pro názornost. Umístění zařizovacích předmětů je v půdorysu zakresleno schematicky. Specifikace pro konstrukce, povrchové úpravy a vybavení je specifikováno v „Realizačním standardu“. Uvedená užitná plocha bytu se může během realizace stavby změnit. Podlahová plocha bytu je stanovena dle nařízení vlády 366/2013 Sb.

VERZE: 21/03/25