


BYT A.06.04

4+KK

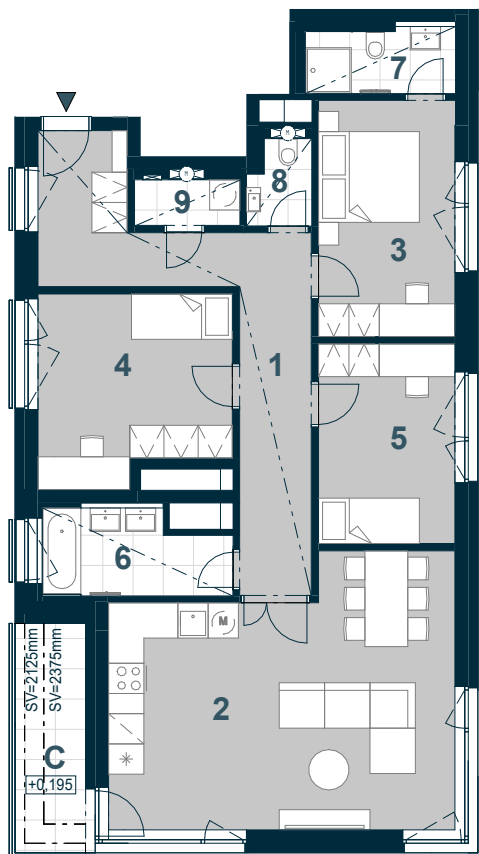

Č. M. | NÁZEV MÍSTNOSTI | PLOCHA m²

1	chodba	18,3
2	obytný prostor	35,3
3	ložnice	13,1
4	pokoj I	14,1
5	pokoj II	11,1
6	koupelna I	5,9
7	koupelna II	3,8
8	WC	2,0
9	komora	1,9
	příčky a šachty	11,1

PODLAHOVÁ PLOCHA | 116,7

C	lodžie	6,6
---	--------	-----

CELKOVÁ PRODEJNÍ PLOCHA | 123,3



MĚŘÍTKO 1:150

0 1 2 3 4 5 m

SNÍŽENÝ PODHLED

6.NP | POHLED | SCHÉMA PODLAŽÍ | SITUACE

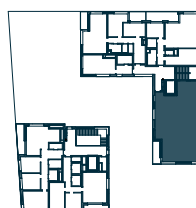
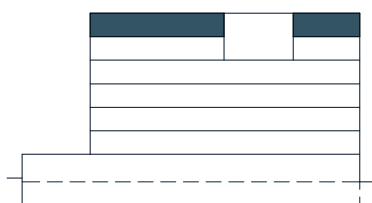


Schéma půdorysu představuje dispoziční řešení bytu. Zobrazené vybavení nábytkem, vestavěné skříně, kuchyňská linka včetně spotřebičů a pračky nejsou součástí dodávky bytu. Toto vybavení je zobrazeno pouze pro názornost. Umístění zařizovacích předmětů je v půdorysu zakresleno schematicky. Specifikace pro konstrukce, povrchové úpravy a vybavení je specifikováno v „Realizačním standardu“. Uvedená užitná plocha bytu se může během realizace stavby změnit. Podlahová plocha bytu je stanovena dle nařízení vlády 366/2013 Sb.