

BYTA1.01.1

2 + KK

Č.M. | Název místnosti | Plocha


1	Předsíň	9,5 m²
2	Obývací pokoj + KK	29,9 m²
3	Ložnice	14,0 m²
4	Koupelna	3,5 m²
5	WC	1,4 m²
6	Komora	4,5 m²

Užitná plocha bytu | 62,8 m²

Celková plocha bytu | 70,6 m²

Terasa | 10,4 m²

Ozeleněná terasa | 342 m²

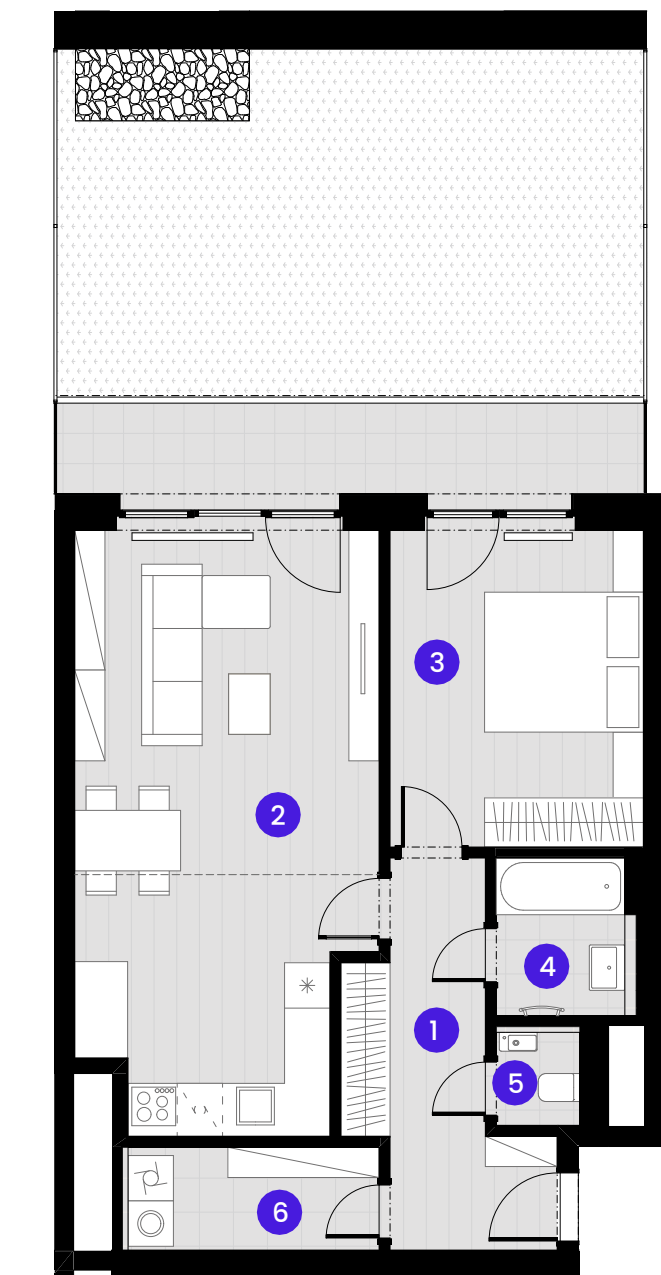

0 1 2 3 4 5m

MĚŘÍTKO 1:100

----- Zónování
..... Snížený pohled

POHLED



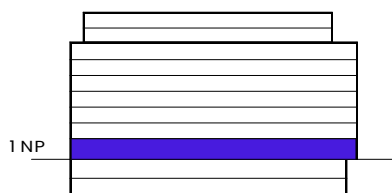


SCHÉMA PODLAŽÍ

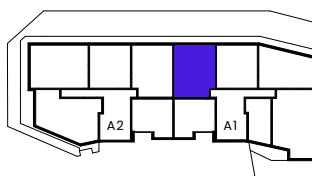

SITUACE

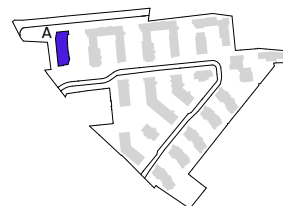

Upozornění: Schéma půdorysu představuje dispoziční řešení bytu. Zobrazené vybavení nábytkem, vestavěné skříně, kuchyňská linka včetně spotřebičů a pračky se sušičkou nejsou součástí dodávky bytu. Toto vybavení je zobrazeno pouze pro názornost. Specifikace pro konstrukci, povrchové úpravy a vybavení je předmětem přílohy "kvalitativní standard". Uvedená užitná plocha bytu se může během realizace stavby změnit. Umístění P a značení podlah je v půdorysu zakresleno schématicky.