


BYT A1.01.3

2 + KK

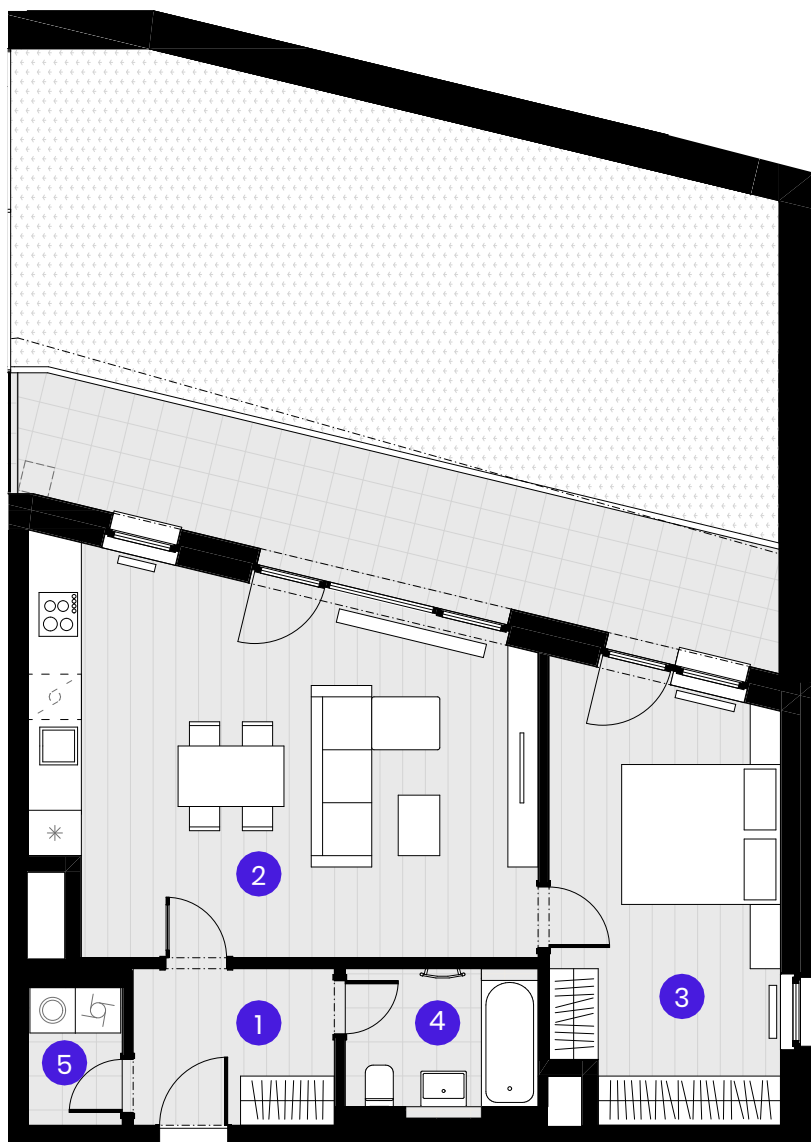

Č.M.	Název místnosti	Plocha
------	-----------------	--------

1	PŘEDSÍŇ	5,5 m ²
2	OBÝVACÍ POKOJ + KK	31,7 m ²
3	LOŽNICE	17,3 m ²
4	KOUPELNA	4,7 m ²
5	KOMORA	2,3 m ²

Užitná plocha bytu	61,5 m ²
--------------------	---------------------

Celková plocha bytu	67,2 m ²
---------------------	---------------------

Terasa	17,7 m ²
--------	---------------------

Ozeleněná terasa	46,4 m ²
------------------	---------------------

0 1 2 3 4 5m

Měřítko 1:100

----- Zónování
..... Snížený pohled

POHLED



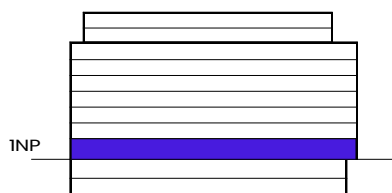


SCHÉMA PODLAŽÍ

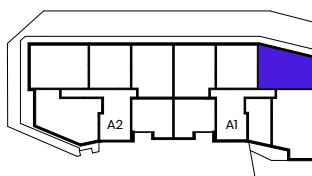

SITUACE

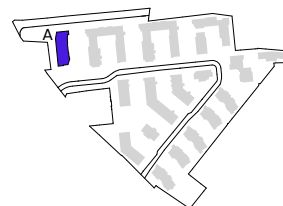

Upozornění: Schéma půdorysu představuje dispoziční řešení bytu. Zobrazené vybavení nábytkem, vestavěné skříně, kuchyňská linka včetně spotřebičů a pračky se sušičkou nejsou součástí dodávky bytu. Toto vybavení je zobrazeno pouze pro názornost. Specifikace pro konstrukce, povrchové úpravy a vybavení je předmětem příloha "kvalitativní standard". Uvedená užitná plocha bytu se může během realizace stavby změnit. Umístění ZP a značení podlah je v půdorysu zakresleno schématicky.

VERZE 22.07.2024



WWW.ZAHRADAK.CZ



+420 602 226 156