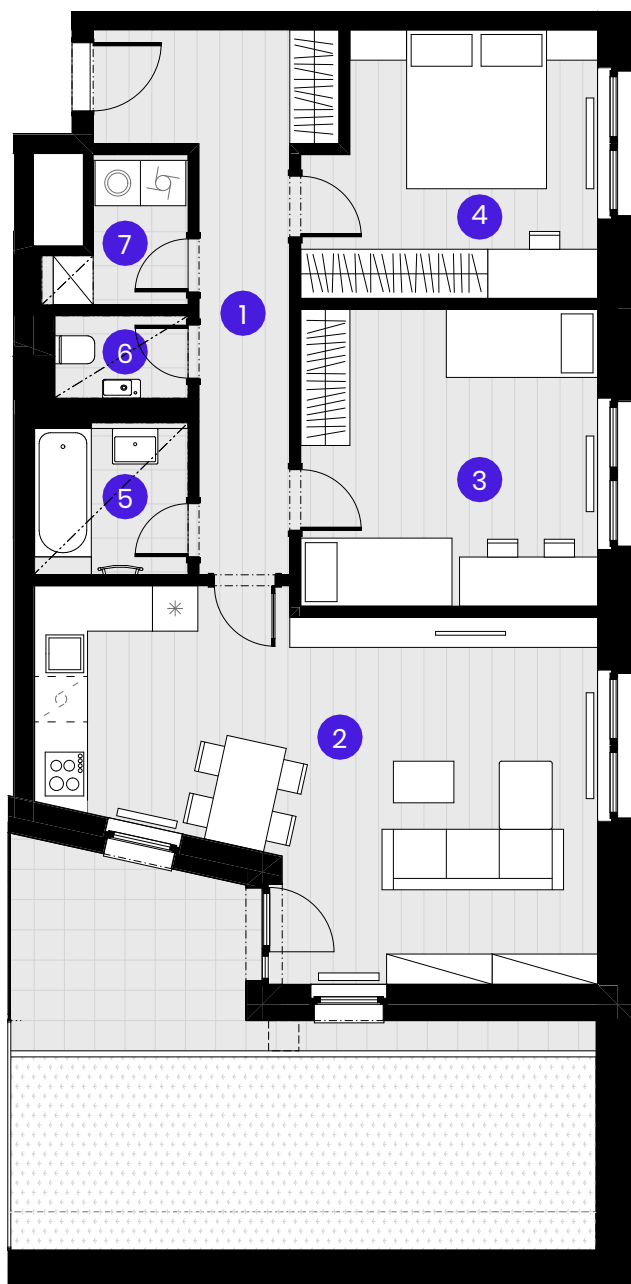


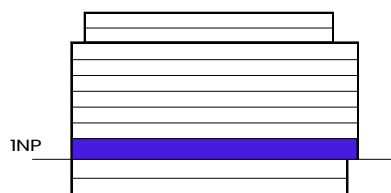
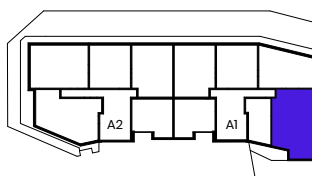
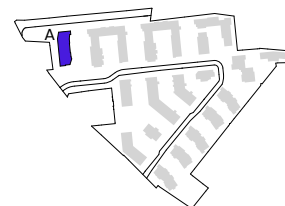
**BYT A1.01.4****3 + KK**

Č.M.	Název místnosti	Plocha
1	PŘEDSÍŇ	11,7 m ²
2	OBÝVACÍ POKOJ + KK	30,8 m ²
3	POKOJ	15,4 m ²
4	LOŽNICE	12,9 m ²
5	KOUPELNA	3,9 m ²
6	WC	1,9 m ²
7	KOMORA	2,7 m ²

Užitná plocha bytu 79,3 m²Celková plocha bytu 86,2 m²Terasa 10,0 m²Ozeleněná terasa 22,2 m²

0 1 2 3 4 5m

Měřítko 1:100

--- Zónování
--- Snížený pohled**POHLED****SCHEMA PODLAŽÍ****SITUACE**

Upozornění: Schéma půdorysu představuje dispoziční řešení bytu. Zobrazené vybavení nábytkem, vestavěné skříně, kuchyňská linka včetně spotřebičů a pračky se sušičkou nejsou součástí dodávky bytu. Toto vybavení je zobrazeno pouze pro názornost. Specifikace pro konstrukce, povrchové úpravy a vybavení je předmětem příloha "kvalitativní standard". Uvedená užitná plocha bytu se může během realizace stavby změnit. Umístění ZP a značení podlah je v půdorysu zakresleno schématicky.

VERZE 22.07.2024



WWW.ZAHRADAK.CZ



+420 602 226 156