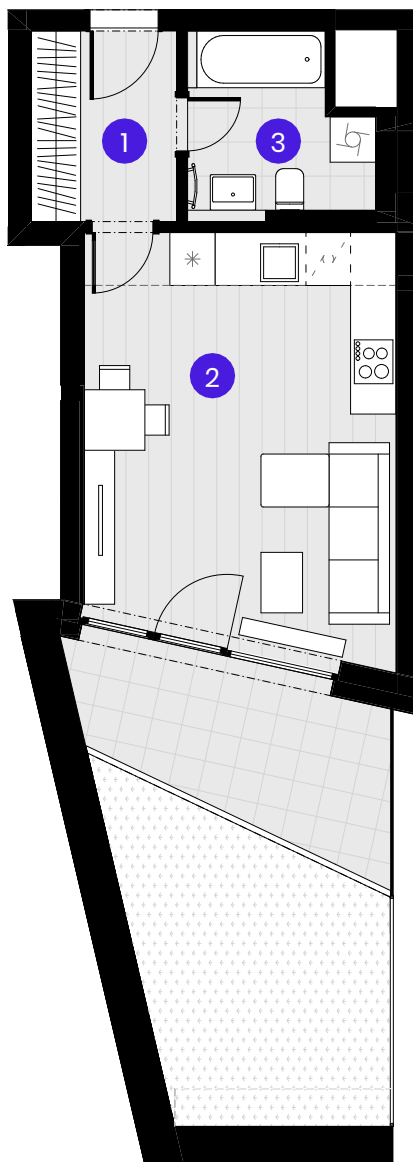


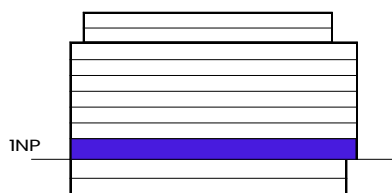
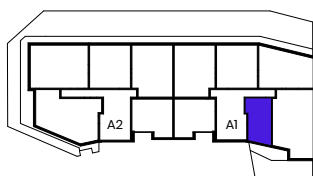
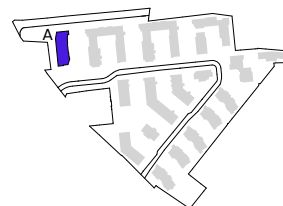
**BYT A1.01.5****1 + KK**

Č.M.	Název místnosti	Plocha
1	PŘEDSÍŇ	4,8 m ²
2	OBÝVACÍ POKOJ + KK	22,1 m ²
3	KOUPELNA	5,1 m ²

Užitná plocha bytu 32,0 m²Celková plocha bytu 35,5 m²Terasa 8,6 m²Ozeleněná terasa 13,5 m²

0 1 2 3 4 5m

Měřítko 1:100

----- Zónování
..... Snížený pohled**POHLED****SCHEMA PODLAŽÍ****SITUACE**

Upozornění: Schéma půdorysu představuje dispoziční řešení bytu. Zobrazené vybavení nábytkem, vestavěné skříně, kuchyňská linka včetně spotřebičů a pračky se sušičkou nejsou součástí dodávky bytu. Toto vybavení je zobrazeno pouze pro názornost. Specifikace pro konstrukce, povrchové úpravy a vybavení je předmětem příloha "kvalitativní standard". Uvedená užitná plocha bytu se může během realizace stavby změnit. Umístění ZP a značení podlah je v půdorysu zakresleno schématicky.

VERZE 22.07.2024



WWW.ZAHRADAK17.CZ



+420 602 226 156