


BYTA1.02.1

2 + KK

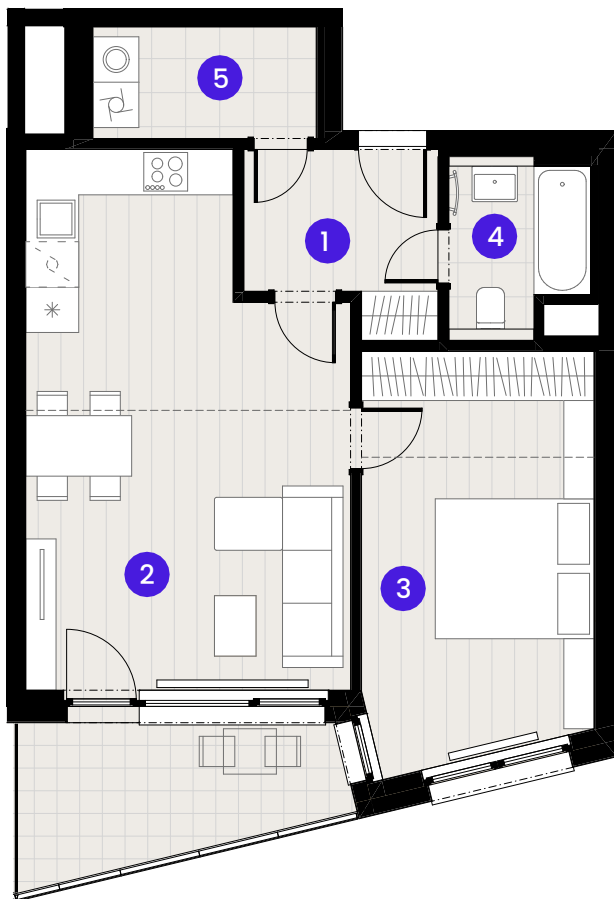

Č.M.	Název místnosti	Plocha
------	-----------------	--------

1	Předsíň	5,5 m ²
2	Obývací pokoj + KK	27,6 m ²
3	Ložnice	16,3 m ²
4	Koupelna	3,7 m ²
5	Komora	4,3 m ²

Užitná plocha bytu	57,4 m ²
--------------------	---------------------

Celková plocha bytu	62,9 m ²
---------------------	---------------------

Terasa	7,7 m ²
--------	--------------------

0 1 2 3 4 5m

MĚŘÍTKO 1: 10 0




----- Zónování
..... Snížený pohled

POHLED




2NP

SCHÉMA PODLAŽÍ

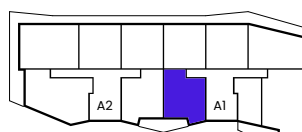

SITUACE

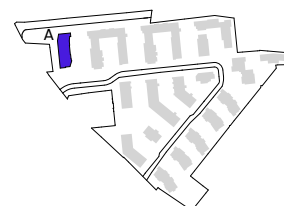

Upozornění: Schéma půdorysů představuje dispoziční řešení bytu. Zobrazené vybavení nábytkem, vestavěné skříně, kuchyňská linka včetně spotřebičů a pračky se sušičkou nejsou součástí dodávky bytu. Toto vybavení je zobrazeno pouze pro názornost. Specifikace pro konstrukce, povrchové úpravy a vybavení je předmětem přílohy "kvalitativní standard". Uvedená užitná plocha bytu se může během realizace stavby změnit. Umístění ZP a značení podlah je v půdorysu zakresleno schématicky.

