


BYT A1.02.6

1 + KK

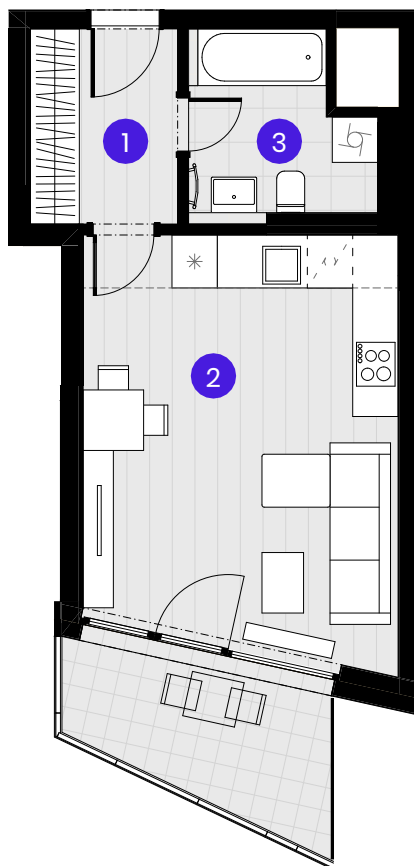

Č.M.	Název místnosti	Plocha
1	PŘEDSÍŇ	5,0 m ²
2	OBÝVACÍ POKOJ + KK	22,4 m ²
3	KOUPELNA	5,3 m ²

Užitná plocha bytu 32,7 m²Celková plocha bytu 36,1 m²Balkon 6,9 m²Komora A-2NP-KM02 2,6 m²

0 1 2 3 4 5m


Měřítko 1:100

----- Zónování
..... Snížený pohled


POHLED



SCHÉMA PODLAŽÍ

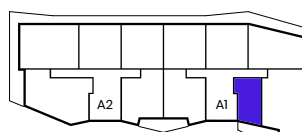

SITUACE

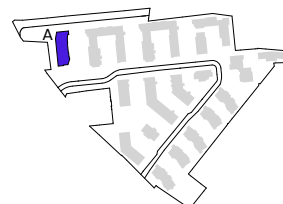

Upozornění: Schéma půdorysu představuje dispoziční řešení bytu. Zobrazené vybavení nábytkem, vestavěné skříně, kuchyňská linka včetně spotřebičů a pračky se sušičkou nejsou součástí dodávky bytu. Toto vybavení je zobrazeno pouze pro názornost. Specifikace pro konstrukce, povrchové úpravy a vybavení je předmětem příloha "kvalitativní standard". Uvedená užitná plocha bytu se může během realizace stavby změnit. Umístění ZP a značení podlah je v půdorysu zakresleno schématicky.

VERZE 22.07.2024



WWW.ZAHRADAK.CZ



+420 602 226 156