


## BYT A1.03.5

3 + KK

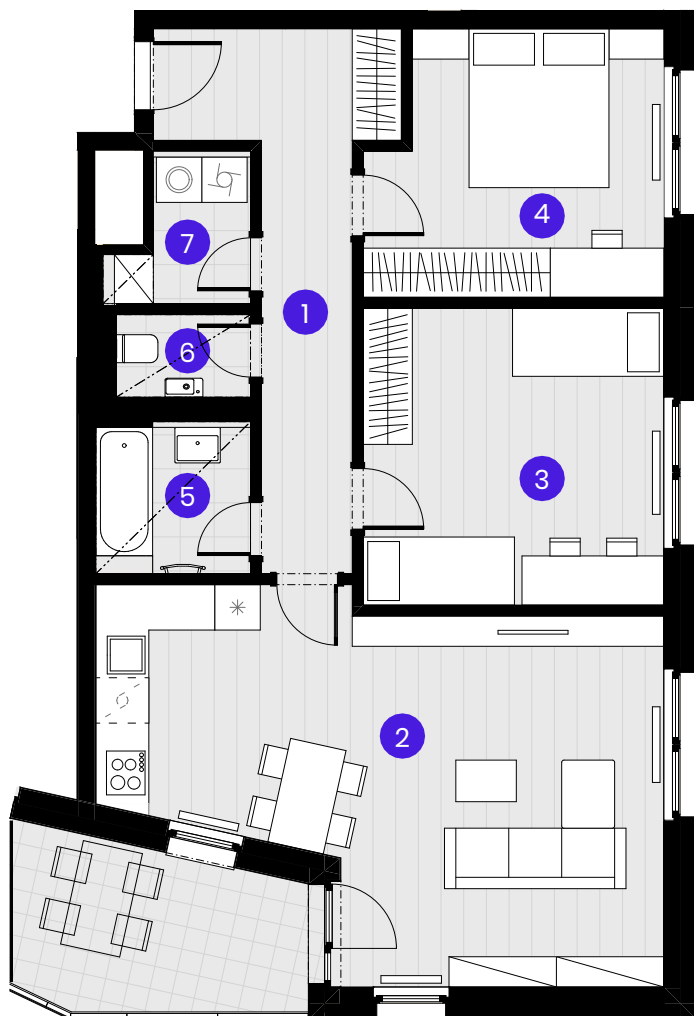

| Č.M. | Název místnosti    | Plocha              |
|------|--------------------|---------------------|
| 1    | PŘEDSÍŇ            | 11,7 m <sup>2</sup> |
| 2    | OBÝVACÍ POKOJ + KK | 31,6 m <sup>2</sup> |
| 3    | POKOJ              | 15,6 m <sup>2</sup> |
| 4    | LOŽNICE            | 13,1 m <sup>2</sup> |
| 5    | KOUPELNA           | 4,0 m <sup>2</sup>  |
| 6    | WC                 | 1,9 m <sup>2</sup>  |
| 7    | KOMORA             | 2,8 m <sup>2</sup>  |

Užitná plocha bytu 80,7 m<sup>2</sup>Celková plocha bytu 87,4 m<sup>2</sup>Balkon 8,4 m<sup>2</sup>

0 1 2 3 4 5m


Měřítko 1:100

--- Zónování  
- - - - - Snížený pohled


## POHLED



## SCHÉMA PODLAŽÍ

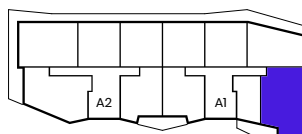

## SITUACE

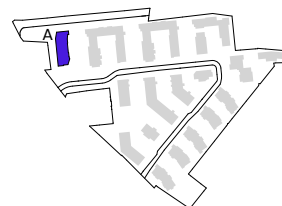

Upozornění: Schéma půdorysu představuje dispoziční řešení bytu. Zobrazené vybavení nábytkem, vestavěné skříně, kuchyňská linka včetně spotřebičů a pračky se sušičkou nejsou součástí dodávky bytu. Toto vybavení je zobrazeno pouze pro názornost. Specifikace pro konstrukce, povrchové úpravy a vybavení je předmětem příloha "kvalitativní standard". Uvedená užitná plocha bytu se může během realizace stavby změnit. Umístění ZP a značení podlah je v půdorysu zakresleno schématicky.

VERZE 22.07.2024



WWW.ZAHRADAK.CZ



+420 602 226 156