


BYT A1.03.6

1 + KK

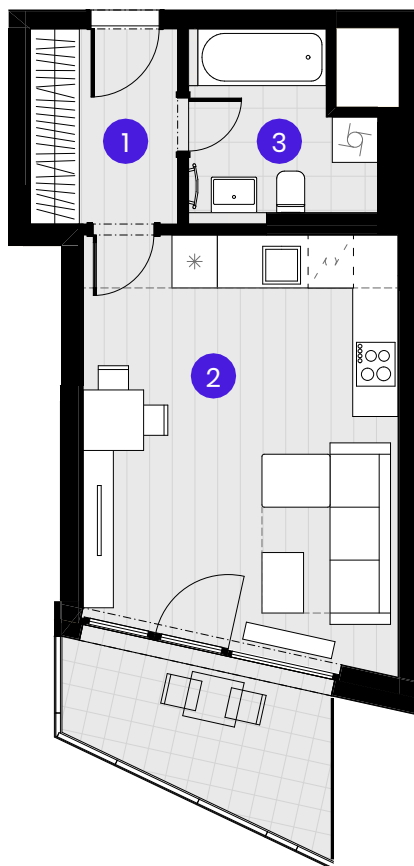

Č.M.	Název místnosti	Plocha
------	-----------------	--------

1	PŘEDSÍŇ	5,0 m ²
2	OBÝVACÍ POKOJ + KK	22,4 m ²
3	KOUPELNA	5,3 m ²

Užitná plocha bytu	32,7 m ²
--------------------	---------------------

Celková plocha bytu	36,1 m ²
---------------------	---------------------

Balkon	6,9 m ²
--------	--------------------

Komora A-3NP-KM06	2,6 m ²
-------------------	--------------------

0 1 2 3 4 5m

Měřítko 1:100




----- Zónování
..... Snížený pohled


POHLED



SCHÉMA PODLAŽÍ

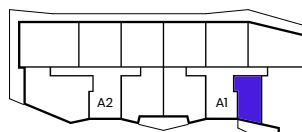

SITUACE

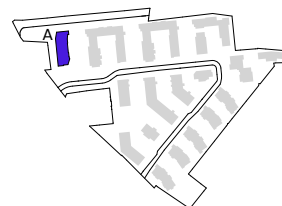

Upozornění: Schéma půdorysu představuje dispoziční řešení bytu. Zobrazené vybavení nábytkem, vestavěné skříně, kuchyňská linka včetně spotřebičů a pračky se sušičkou nejsou součástí dodávky bytu. Toto vybavení je zobrazeno pouze pro názornost. Specifikace pro konstrukce, povrchové úpravy a vybavení je předmětem příloha "kvalitativní standard". Uvedená užitná plocha bytu se může během realizace stavby změnit. Umístění ZP a značení podlah je v půdorysu zakresleno schématicky.

VERZE 22.07.2024



WWW.ZAHRADAK.CZ



+420 602 226 156