


BYTA1.06.1

2 + KK

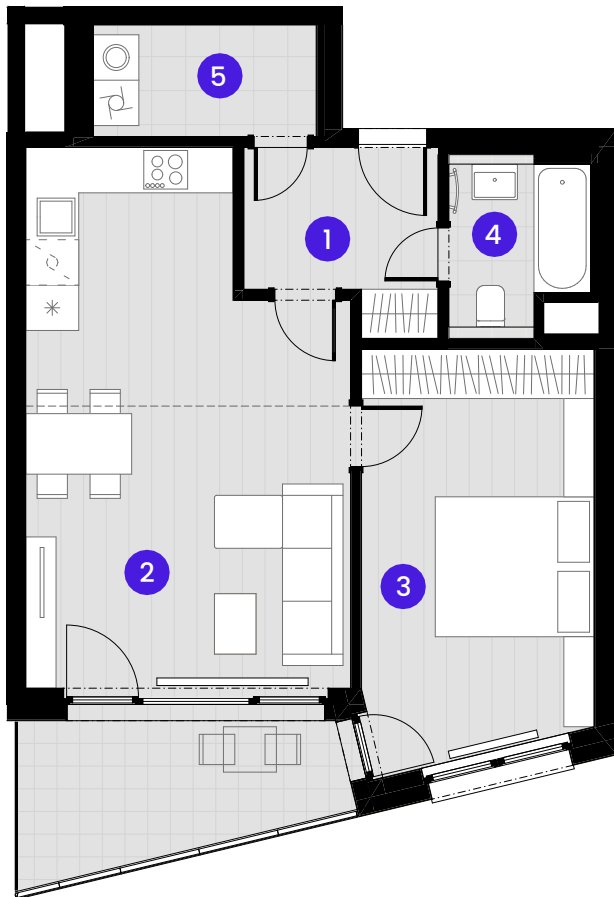

Č.M. | Název místnosti | Plocha

1	Předsíň	5,5 m ²
2	Obývací pokoj + KK	27,6 m ²
3	Ložnice	16,3 m ²
4	Koupelna	3,7 m ²
5	Komora	4,3 m ²

Užitná plocha bytu | 57,4 m²Celková plocha bytu | 63,3 m²Balkon | 8,4 m²

0 1 2 3 4 5m

MĚŘÍTKO 1:10 0

----- Zónování
..... Snížený pohled

POHLED



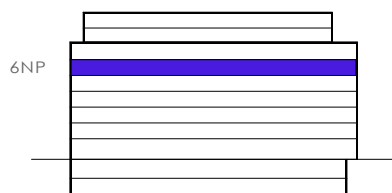


SCHÉMA PODLAŽÍ

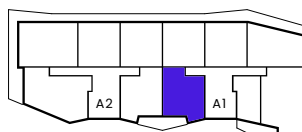

SITUACE

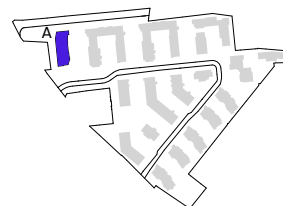

Upozornění: Schéma půdorysu představuje dispoziční řešení bytu. Zobrazené vybavení nábytkem, vestavěné skříně, kuchyňská linka včetně spotřebičů a pračky se sušičkou nejsou součástí dodávky bytu. Toto vybavení je zobrazeno pouze pro názornost. Specifikace pro konstrukci, povrchové úpravy a vybavení je předmětem přílohy "kvalitativní standard". Uvedená užitná plocha bytu se může během realizace stavby změnit. Umístění ZP a značení podlah je v půdorysu zakresleno schématicky.

