


BYT A1.07.6

1 + KK

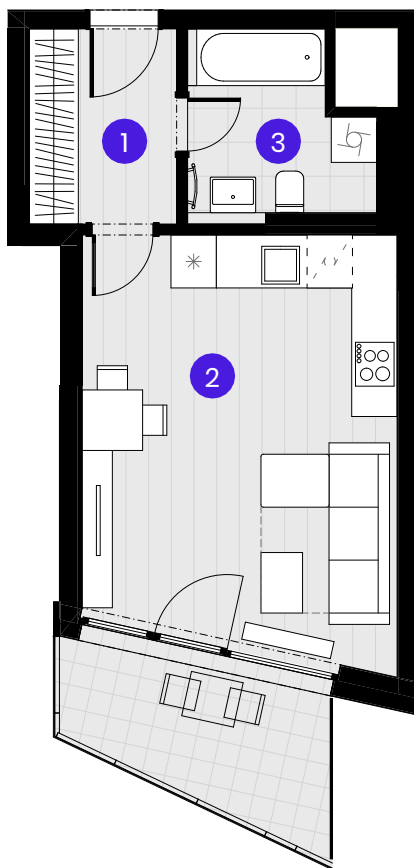

Č.M. | Název místnosti | Plocha

1	PŘEDSÍŇ	5,0 m ²
2	OBÝVACÍ POKOJ + KK	22,4 m ²
3	KOUPELNA	5,3 m ²

Užitná plocha bytu | 32,7 m²Celková plocha bytu | 36,1 m²Balkon | 6,9 m²Komora A-7NP-KM22 | 2,6 m²

0 1 2 3 4 5m

Měřítko 1:100


----- Zónování
..... Snížený pohled

POHLED


7NP



SCHÉMA PODLAŽÍ

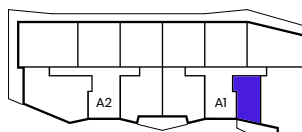

SITUACE

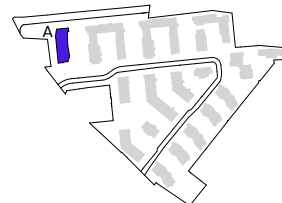

Upozornění: Schéma půdorysu představuje dispoziční řešení bytu. Zobrazené vybavení nábytkem, vestavěné skříně, kuchyňská linka včetně spotřebičů a pračky se sušičkou nejsou součástí dodávky bytu. Toto vybavení je zobrazeno pouze pro názornost. Specifikace pro konstrukce, povrchové úpravy a vybavení je předmětem příloha "kvalitativní standard". Uvedená užitná plocha bytu se může během realizace stavby změnit. Umístění ZP a značení podlah je v půdorysu zakresleno schématicky.

VERZE 22.07.2024



WWW.ZAHRADAK.CZ



+420 602 226 156