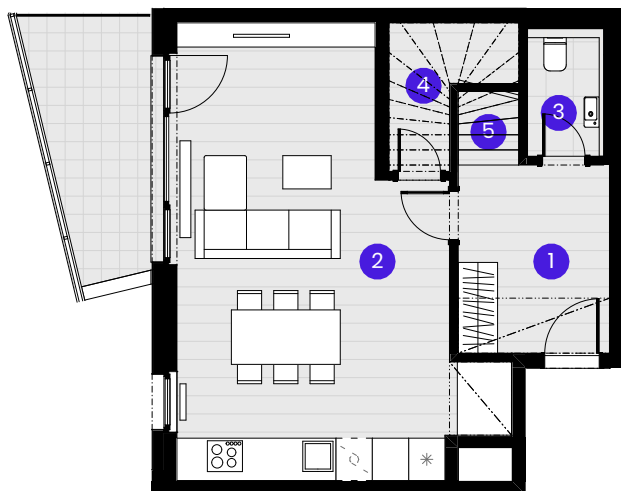


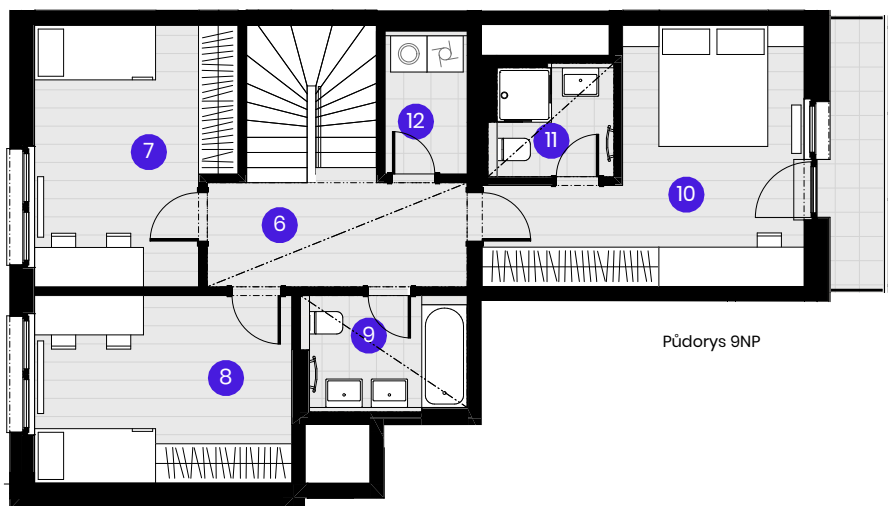


Půdorys 8NP

BYT A1.08.1**4 + KK**

Č.M. | Název místnosti | Plocha

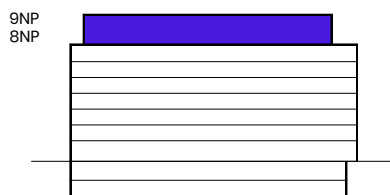
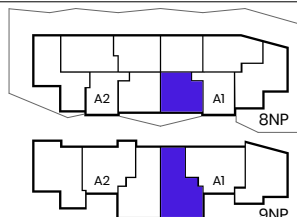
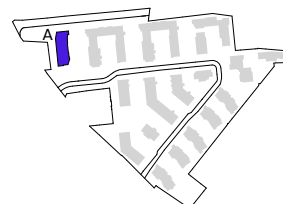
1	PŘEDSÍŇ	7,8 m ²
2	OBÝVACÍ POKOJ + KK	32,1 m ²
3	WC	2,3 m ²
4	KOMORA	3,6 m ²
5	SCHODIŠTĚ	5,6 m ²
6	CHODBA	7,4 m ²
7	POKOJ	13,3 m ²
8	POKOJ	13,2 m ²
9	KOUPELNA	4,8 m ²
10	LOŽNICE	16,8 m ²
11	KOUPELNA	3,5 m ²
12	KOMORA	3,1 m ²

Užitná plocha bytu | 113,5 m²Celková plocha bytu | 119,6 m²Balkon | 8,1 m²Terasa | 4,2 m²

Půdorys 9NP

0 1 2 3 4 5m

Měřítko 1:125

--- Zónování
--- Snížený pohled**POHLED****SCHEMA PODLAŽÍ****SITUACE**

Upozornění: Schéma půdorysu představuje dispoziční řešení bytu. Zobrazené vybavení nábytkem, vestavěné skříně, kuchyňská linka včetně spotřebičů a pračky se sušičkou nejsou součástí dodávky bytu. Toto vybavení je zobrazeno pouze pro názornost. Specifikace pro konstrukce, povrchové úpravy a vybavení je předmětem příloha "kvalitativní standard". Uvedená užitná plocha bytu se může během realizace stavby změnit. Umístění ZP a značení podlah je v půdorysu zakresleno schématicky.

VERZE 17.03.2025



WWW.ZAHRADAK.CZ



+420 602 226 156