


BYT A1.08.3

2 + KK

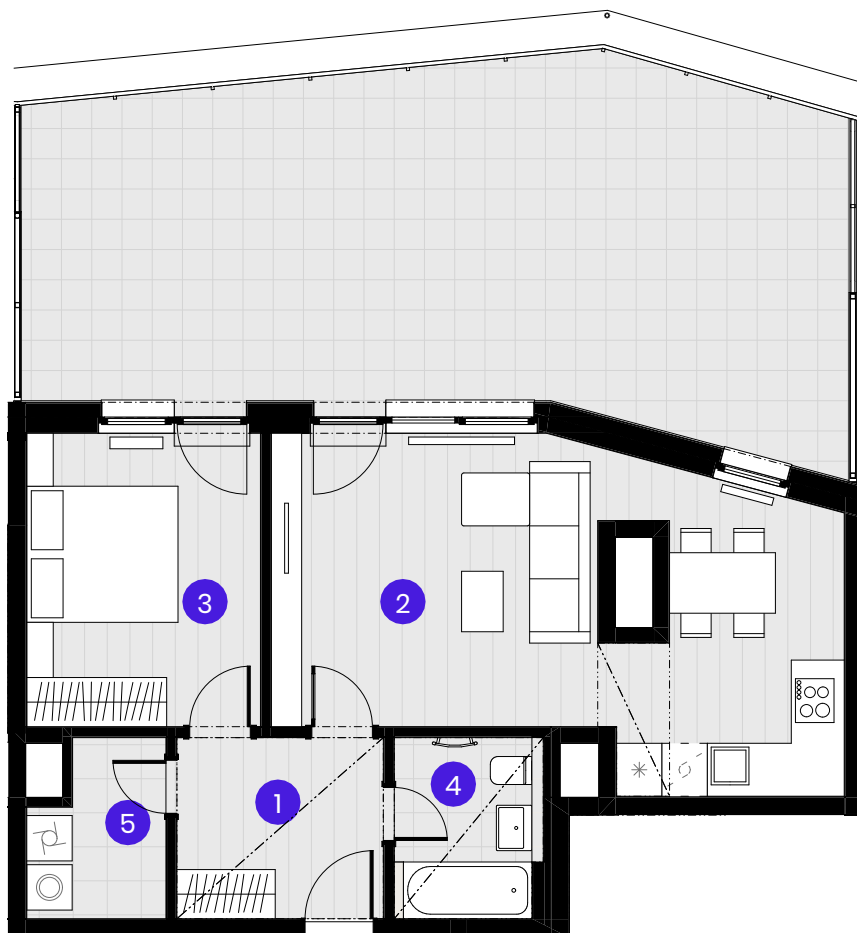

Č.M.	Název místnosti	Plocha
------	-----------------	--------

1	PŘEDSÍŇ	6,5 m ²
2	OBÝVACÍ POKOJ + KK	28,5 m ²
3	LOŽNICE	12,1 m ²
4	KOUPELNA	4,4 m ²
5	KOMORA	3,9 m ²

Užitná plocha bytu	55,4 m ²
--------------------	---------------------

Celková plocha bytu	61,0 m ²
---------------------	---------------------

Terasa	49,1 m ²
--------	---------------------

○ Jímač hromosvodu



Měřítko 1:100



----- Zónování
..... Snížený pohled

POHLED

8NP



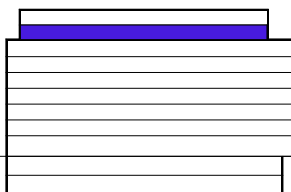


SCHÉMA PODLAŽÍ

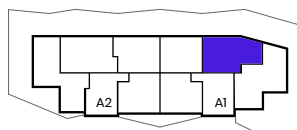

SITUACE

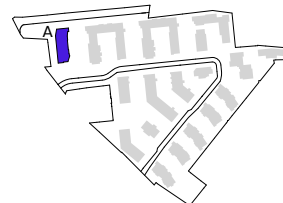

Upozornění: Schéma půdorysu představuje dispoziční řešení bytu. Zobrazené vybavení nábytkem, vestavěné skříně, kuchyňská linka včetně spotřebičů a pračky se sušičkou nejsou součástí dodávky bytu. Toto vybavení je zobrazeno pouze pro názornost. Specifikace pro konstrukce, povrchové úpravy a vybavení je předmětem příloha "kvalitativní standard". Uvedená užitná plocha bytu se může během realizace stavby změnit. Umístění ZP a značení podlah je v půdorysu zakresleno schématicky.

VERZE 17.03.2025



WWW.ZAHRADAK.CZ



+420 602 226 156