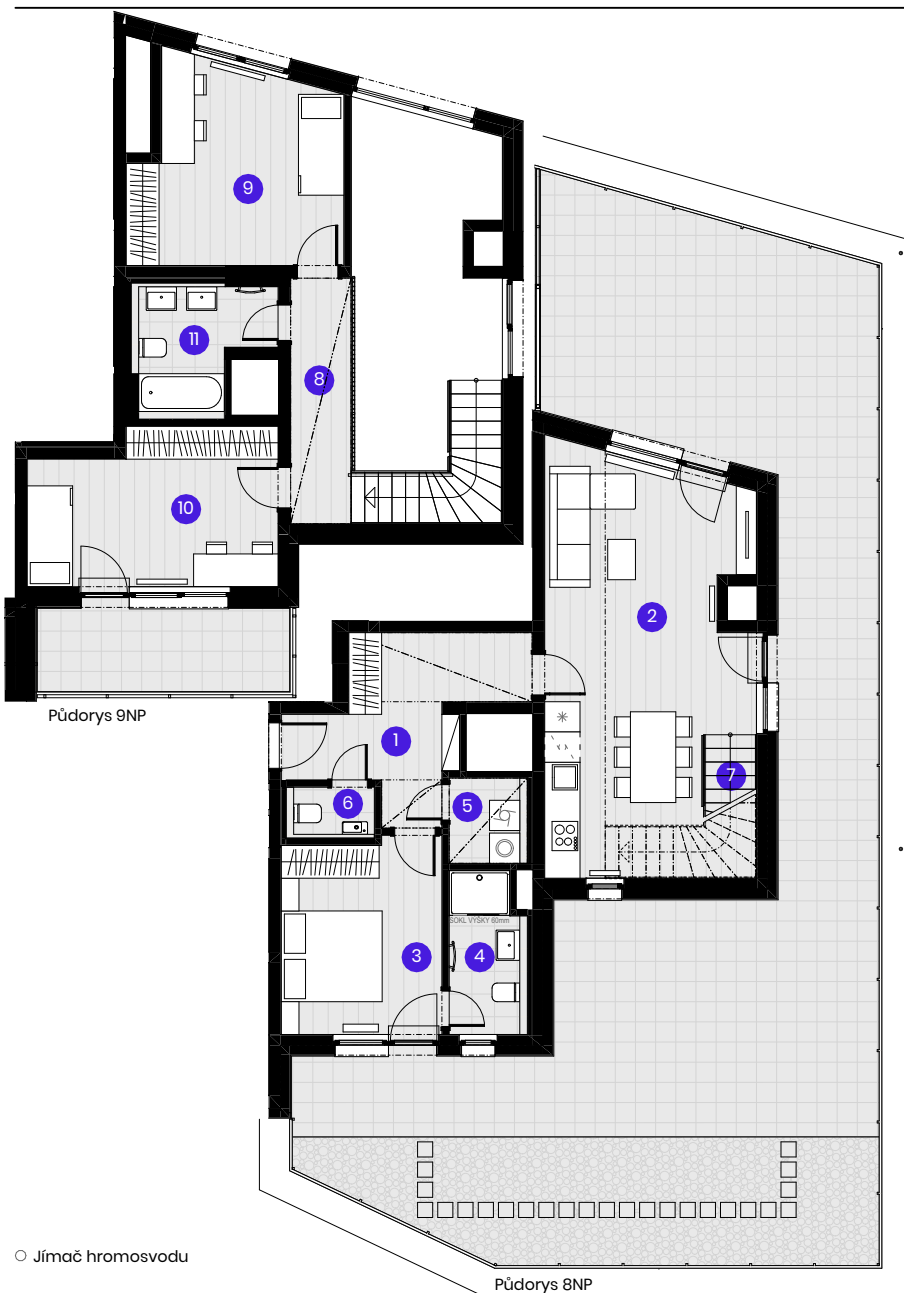


BYT A1.08.4

4 + KK

Č.M. | Název místnosti | Plocha

1	PŘEDSÍŇ	11,1 m ²
2	OBÝVACÍ POKOJ + KK	33,7 m ²
3	LOŽNICE	12,2 m ²
4	KOUPELNA	4,4 m ²
5	KOMORA	2,4 m ²
6	WC	1,5 m ²
7	SCHODIŠTĚ	5,0 m ²
8	CHODBA	5,7 m ²
9	POKOJ	15,4 m ²
10	POKOJ	14,5 m ²
11	KOUPELNA	5,7 m ²

Užitná plocha bytu | 111,6 m²Celková plocha bytu | 119,8 m²Terasa 1 | 87,5 m²Nepochozí terasa | 25,9 m²Terasa 2 | 8,4 m²

○ Jímač hromosvodu

0 1 2 3 4 5m

Měřítko 1:150

--- Zónování
--- Snížený pohled

POHLED



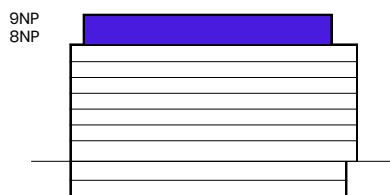


SCHÉMA PODLAŽÍ

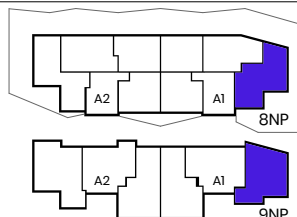

SITUACE

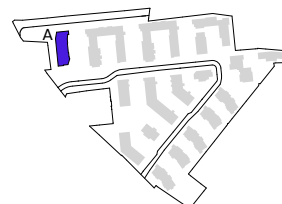

Upozornění: Schéma půdorysu představuje dispoziční řešení bytu. Zobrazené vybavení nábytkem, vestavěné skříně, kuchyňská linka včetně spotřebičů a pračky se sušičkou nejsou součástí dodávky bytu. Toto vybavení je zobrazeno pouze pro názornost. Specifikace pro konstrukce, povrchové úpravy a vybavení je předmětem příloha "kvalitativní standard". Uvedená užitná plocha bytu se může během realizace stavby změnit. Umístění ZP a značení podlah je v půdorysu zakresleno schématicky.

VERZE 17.03.2025



WWW.ZAHRADAK.CZ



+420 602 226 156