


BYT A2.01.2

3 + KK

Č.M. | Název místnosti | Plocha

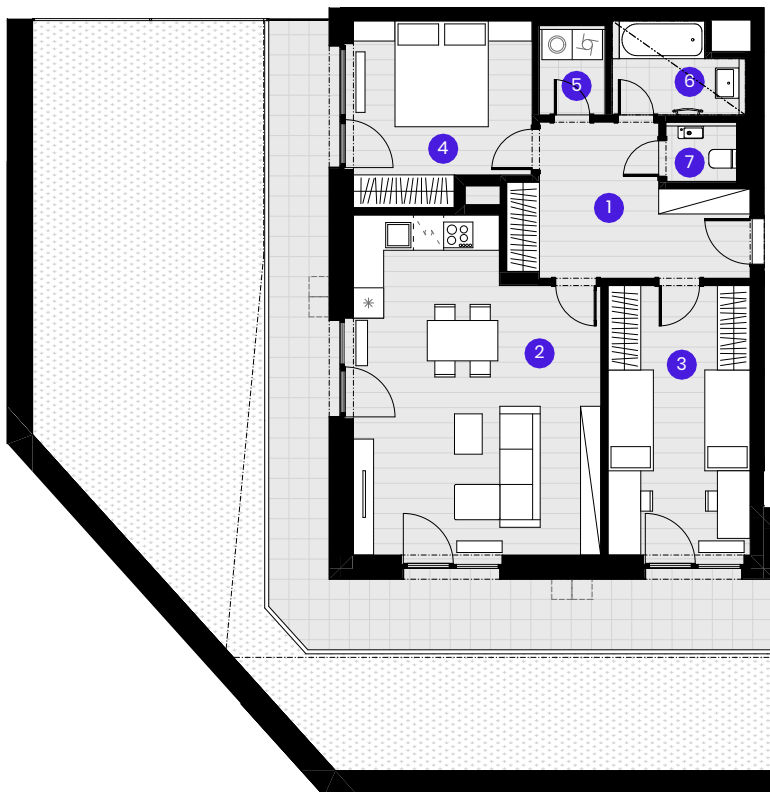

1	PŘEDSÍŇ	11,7 m ²
2	OBÝVACÍ POKOJ + KK	30,3 m ²
3	POKOJ	15,1 m ²
4	LOŽNICE	12,1 m ²
5	KOMORA	2,2 m ²
6	KOUPELNA	4,2 m ²
7	WC	1,5 m ²

Užitná plocha bytu | 77,1 m²Celková plocha bytu | 84,9 m²Terasa | 28,7 m²Ozeleněná terasa | 74,0 m²

0 1 2 3 4 5m

Měřítko 1:150

----- Zónování
..... Snížený pohled

POHLED



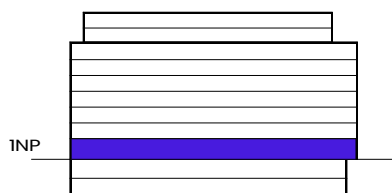


SCHÉMA PODLAŽÍ

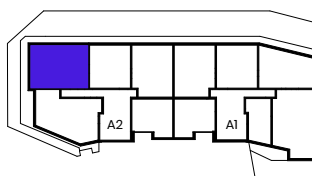

SITUACE

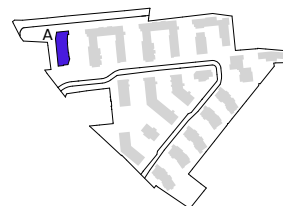

Upozornění: Schéma půdorysu představuje dispoziční řešení bytu. Zobrazené vybavení nábytkem, vestavěné skříně, kuchyňská linka včetně spotřebičů a pračky se sušičkou nejsou součástí dodávky bytu. Toto vybavení je zobrazeno pouze pro názornost. Specifikace pro konstrukce, povrchové úpravy a vybavení je předmětem příloha "kvalitativní standard". Uvedená užitná plocha bytu se může během realizace stavby změnit. Umístění ZP a značení podlah je v půdorysu zakresleno schématicky.

VERZE 22.07.2024



WWW.ZAHRADAK.CZ



+420 602 226 156