

BYT A2.01.4

2 + KK

Č.M.	Název místnosti	Plocha
------	-----------------	--------


1	PŘEDSÍŇ	9,5 m ²
2	OBÝVACÍ POKOJ + KK	29,9 m ²
3	LOŽNICE	14,0 m ²
4	KOUPELNA	3,5 m ²
5	WC	1,4 m ²
6	KOMORA	4,5 m ²

Užitná plocha bytu	62,8 m ²
--------------------	---------------------

Celková plocha bytu	70,6 m ²
---------------------	---------------------

Terasa	10,4 m ²
--------	---------------------

Ozeleněná terasa	36,4 m ²
------------------	---------------------

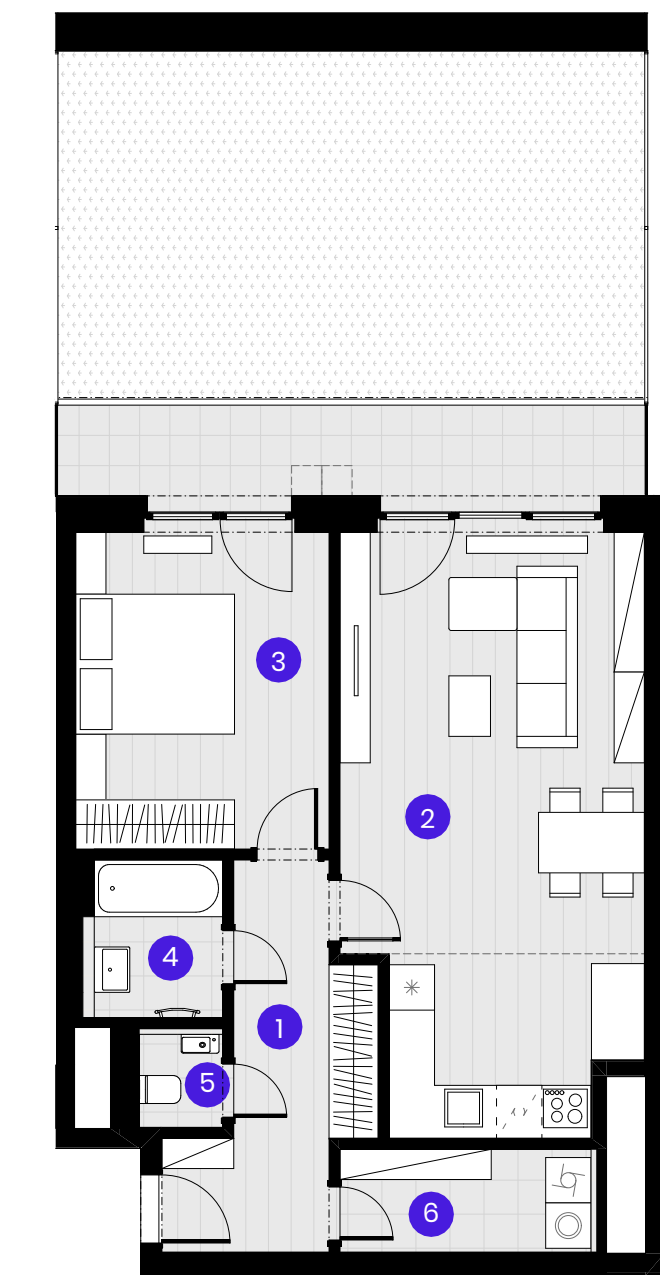

0 1 2 3 4 5m

Měřítko 1:100




----- Zónování
..... Snížený pohled

POHLED




INP

SCHÉMA PODLAŽÍ

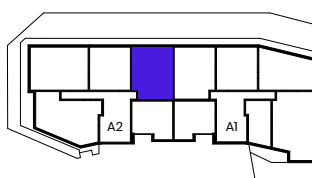

SITUACE

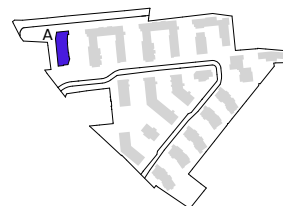

Upozornění: Schéma půdorysu představuje dispoziční řešení bytu. Zobrazené vybavení nábytkem, vestavěné skříně, kuchyňská linka včetně spotřebičů a pračky se sušičkou nejsou součástí dodávky bytu. Toto vybavení je zobrazeno pouze pro názornost. Specifikace pro konstrukce, povrchové úpravy a vybavení je předmětem příloha "kvalitativní standard". Uvedená užitná plocha bytu se může během realizace stavby změnit. Umístění ZP a značení podlah je v půdorysu zakresleno schématicky.

VERZE 22.07.2024



WWW.ZAHRADAK.CZ



+420 602 226 156