


BYT A2.02.2

3 + KK

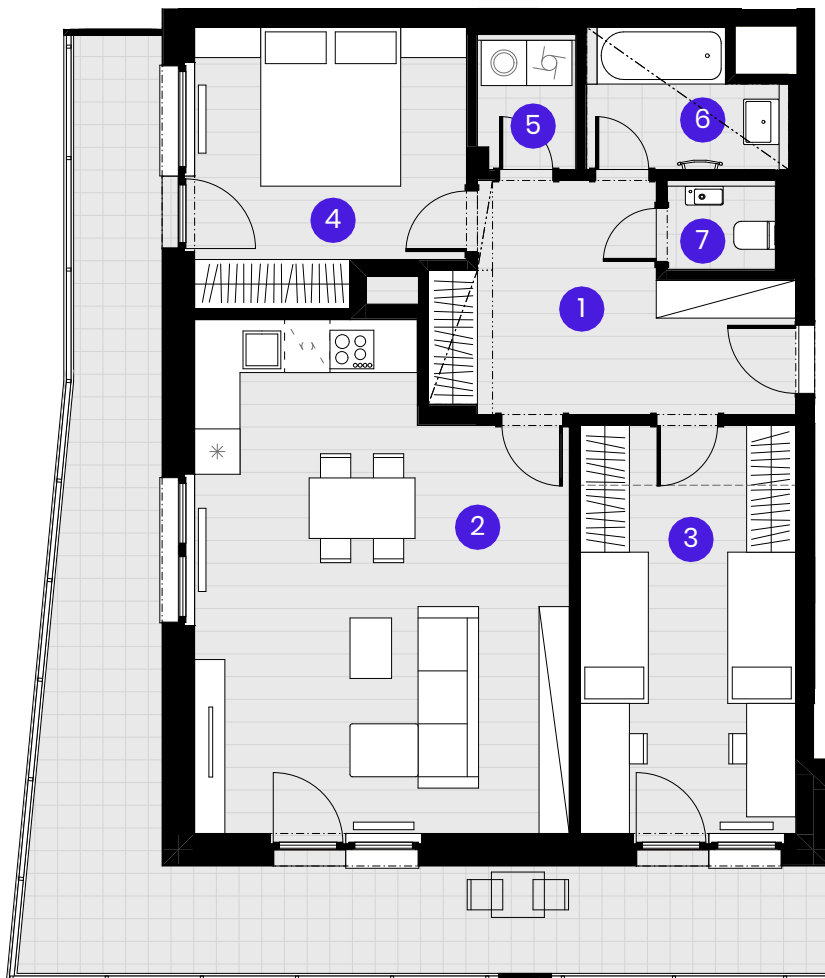

Č.M. | Název místnosti | Plocha

1	PŘEDSÍŇ	11,7 m ²
2	OBÝVACÍ POKOJ + KK	30,9 m ²
3	POKOJ	15,4 m ²
4	LOŽNICE	12,4 m ²
5	KOMORA	2,2 m ²
6	KOUPELNA	4,3 m ²
7	WC	1,6 m ²

Užitná plocha bytu | 78,5 m²Celková plocha bytu | 85,1 m²Balkon | 30,6 m²

0 1 2 3 4 5m

Měřítko 1:100

----- Zónování
..... Snížený pohled

POHLED



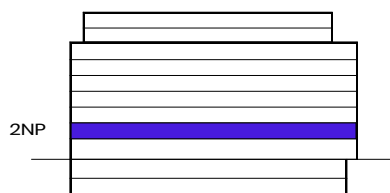


SCHÉMA PODLAŽÍ

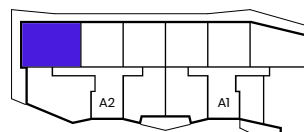

SITUACE

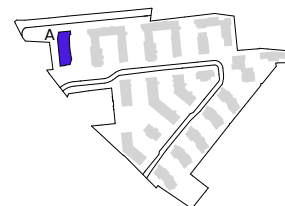

Upozornění: Schéma půdorysu představuje dispoziční řešení bytu. Zobrazené vybavení nábytkem, vestavěné skříně, kuchyňská linka včetně spotřebičů a pračky se sušičkou nejsou součástí dodávky bytu. Toto vybavení je zobrazeno pouze pro názornost. Specifikace pro konstrukce, povrchové úpravy a vybavení je předmětem příloha "kvalitativní standard". Uvedená užitná plocha bytu se může během realizace stavby změnit. Umístění ZP a značení podlah je v půdorysu zakresleno schématicky.

VERZE 22.07.2024



WWW.ZAHRADAK.CZ



+420 602 226 156