


BYTA2.05.5

2 + KK

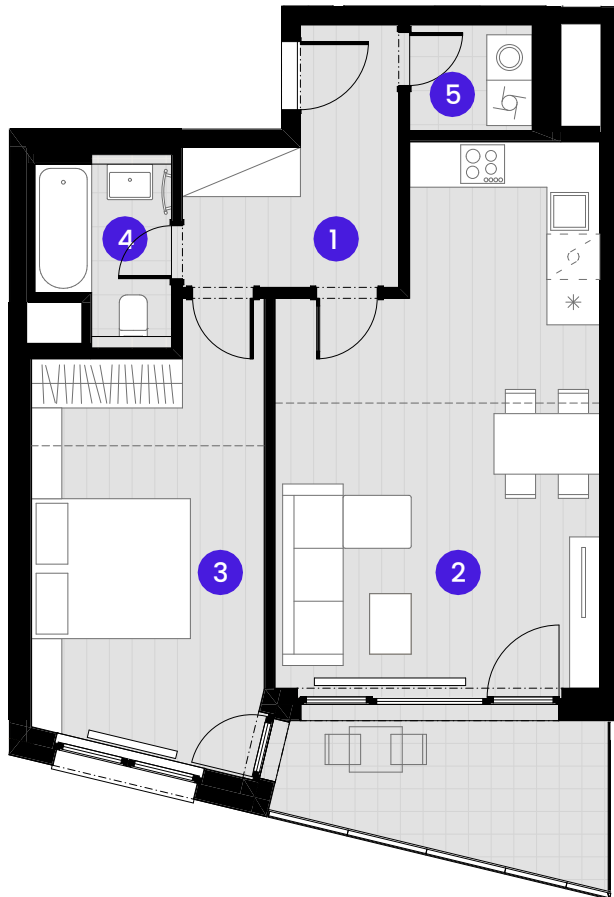

Č.M.	Název místnosti	Plocha
------	-----------------	--------

1	Předsíň	7,4 m²
2	Obývací pokoj + KKK	27,3 m²
3	Ložnice	16,8 m²
4	Koupelna	3,7 m²
5	KOMOR A	2,3 m²

Užitná plocha bytu	57,5 m²
--------------------	---------

Celková plocha bytu	63,4 m²
---------------------	---------

Balkon	8,4 m²
--------	--------

0 1 2 3 4 5m

MĚŘÍTKO 1:100



----- Zónování
..... Snížený pohled

POHLED



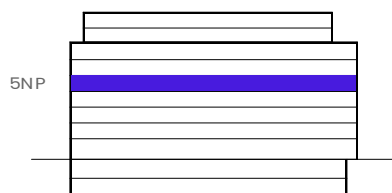


SCHÉMA PODLAŽÍ

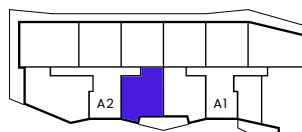

SITUACE

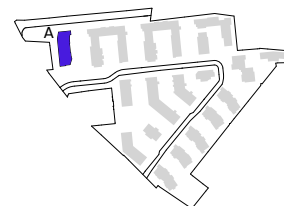

Upozornění: Schéma půdorysu představuje dispoziční řešení bytu. Zobrazené vybavení nábytkem, vestavěné skříně, kuchyňská linka včetně spotřebičů a pračky se sušičkou nejsou součástí dodávky bytu. Toto vybavení je zobrazeno pouze pro názornost. Specifikace pro konstrukce, povrchové úpravy a vybavení je předmětem příloha "kvalitativní standard". Uvedená užitná plocha bytu se může během realizace stavby změnit. Umístění ZP a značení podlah je v půdorysu zakresleno schématicky.

