


BYT A2.05.6

1 + KK

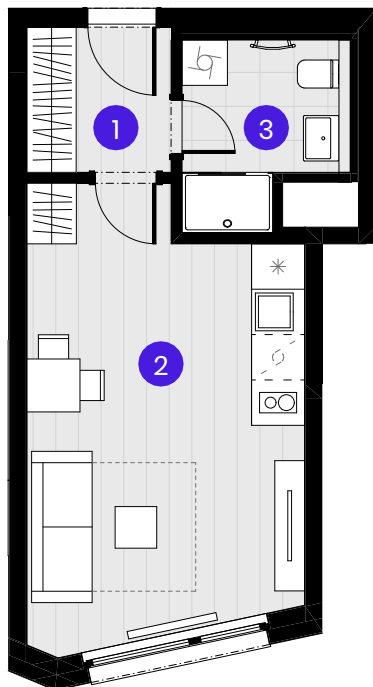

Č.M.	Název místnosti	Plocha
1	PŘEDSÍŇ	3,7 m ²
2	OBÝVACÍ POKOJ + KK	20,5 m ²
3	KOUPELNA	4,6 m ²

Užitná plocha bytu 28,8m²Celková plocha bytu 31,3 m²

0 1 2 3 4 5m

Měřítko 1:100

----- Zónování
..... Snížený pohled

POHLED



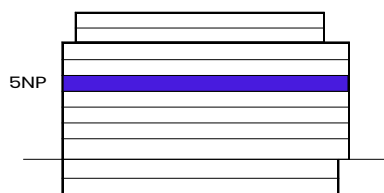


SCHÉMA PODLAŽÍ

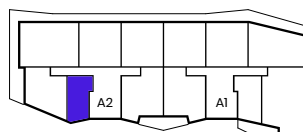

SITUACE

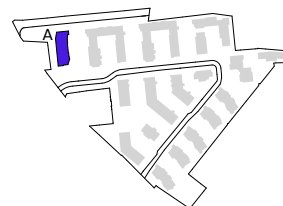

Upozornění: Schéma půdorysu představuje dispoziční řešení bytu. Zobrazené vybavení nábytkem, vestavěné skříně, kuchyňská linka včetně spotřebičů a pračky se sušičkou nejsou součástí dodávky bytu. Toto vybavení je zobrazeno pouze pro názornost. Specifikace pro konstrukce, povrchové úpravy a vybavení je předmětem příloha "kvalitativní standard". Uvedená užitná plocha bytu se může během realizace stavby změnit. Umístění ZP a značení podlah je v půdorysu zakresleno schématicky.

VERZE 17.03.2025



WWW.ZAHRADAK.CZ



+420 602 226 156