


BYT A2.08.2

2 + KK

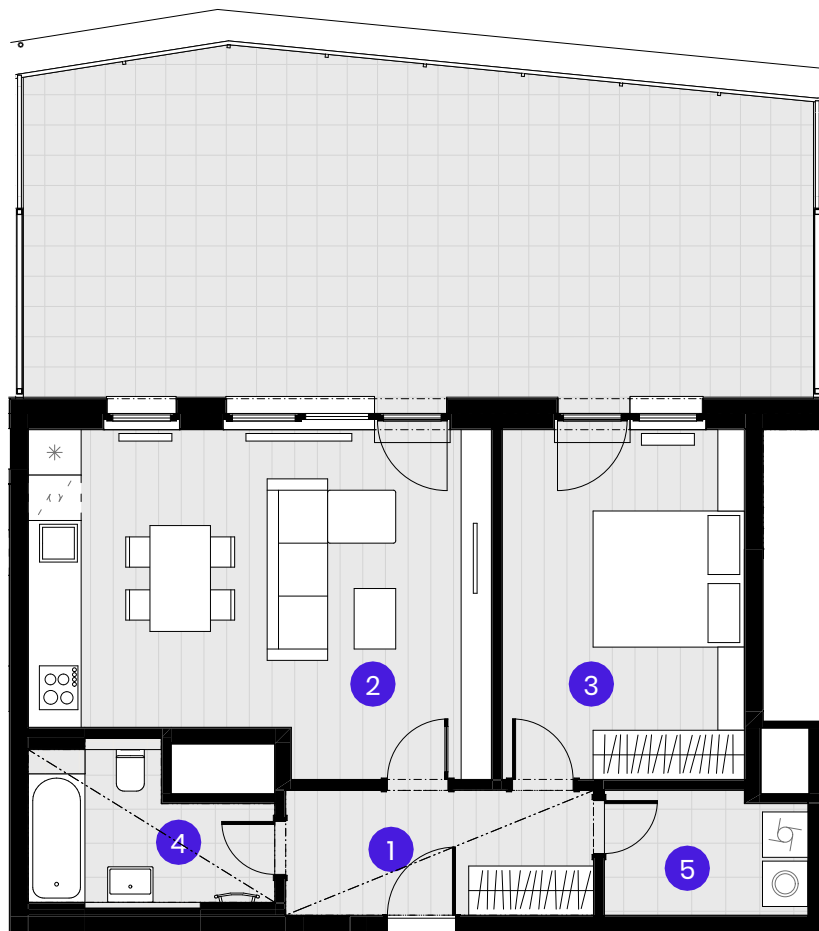

Č.M.	Název místnosti	Plocha
------	-----------------	--------

1	PŘEDSÍŇ	6,7 m ²
2	OBÝVACÍ POKOJ + KK	25,9 m ²
3	LOŽNICE	14,8 m ²
4	KOUPELNA	5,5 m ²
5	KOMORA	4,3 m ²

Užitná plocha bytu	57,2 m ²
--------------------	---------------------

Celková plocha bytu	62,8 m ²
---------------------	---------------------

Terasa	45,6 m ²
--------	---------------------

○ Jímač hromosvodu

0 1 2 3 4 5m

Měřítko 1:100



----- Zónování
..... Snížený pohled

POHLED

8NP



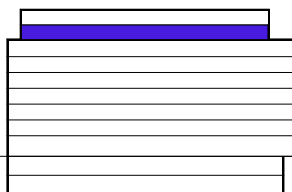


SCHÉMA PODLAŽÍ

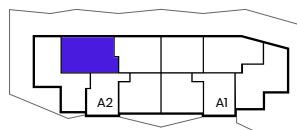

SITUACE

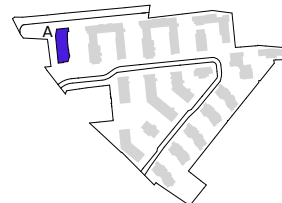

Upozornění: Schéma půdorysu představuje dispoziční řešení bytu. Zobrazené vybavení nábytkem, vestavěné skříně, kuchyňská linka včetně spotřebičů a pračky se sušičkou nejsou součástí dodávky bytu. Toto vybavení je zobrazeno pouze pro názornost. Specifikace pro konstrukce, povrchové úpravy a vybavení je předmětem příloha "kvalitativní standard". Uvedená užitná plocha bytu se může během realizace stavby změnit. Umístění ZP a značení podlah je v půdorysu zakresleno schématicky.

VERZE 17.03.2025



WWW.ZAHRADAK.CZ



+420 602 226 156