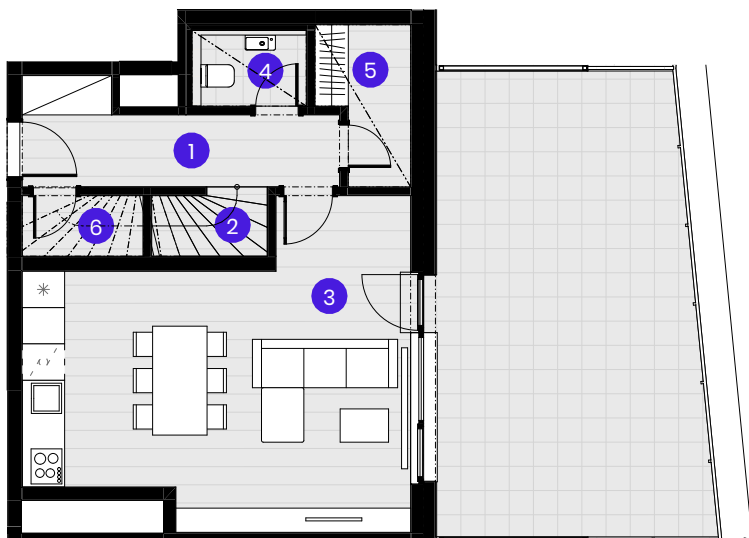
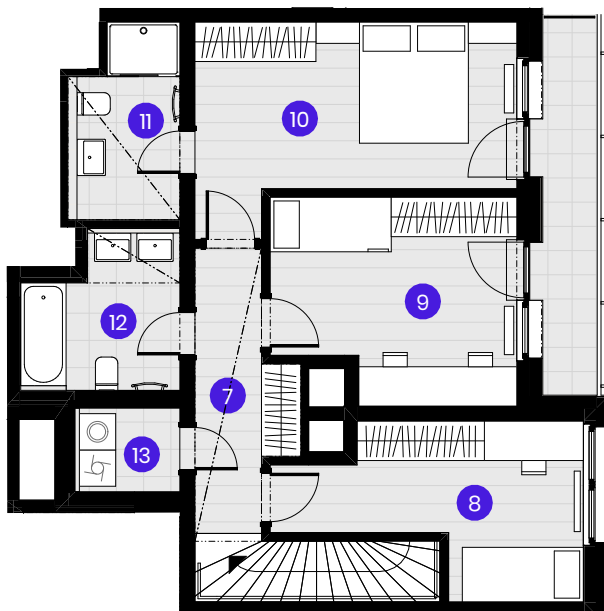




Půdorys 8NP



Půdorys 9NP

○ Jímač hromosvodu

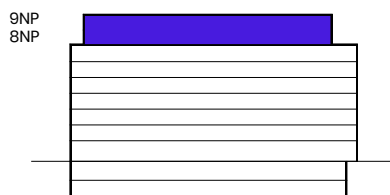
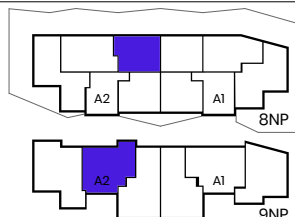
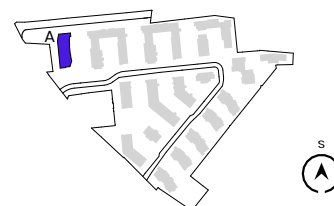
0 1 2 3 4 5m

Měřítko 1:125

**BYT A2.08.3****4 + KK**

Č.M.	Název místnosti	Plocha
------	-----------------	--------

1	PŘEDSÍŇ	7,2 m ²
2	SCHODIŠTĚ	4,3 m ²
3	OBÝVACÍ POKOJ + KK	28,6 m ²
4	WC	2,0 m ²
5	ŠATNA	3,5 m ²
6	KOMORA	2,0 m ²
7	CHODBA	6,2 m ²
8	POKOJ	11,0 m ²
9	POKOJ	12,8 m ²
10	LOŽNICE	15,6 m ²
11	KOUPELNA	5,1 m ²
12	KOUPELNA	5,9 m ²
13	KOMORA	2,3 m ²

Užitná plocha bytu | 106,5 m²Celková plocha bytu | 119,8 m²Terasa 1 | 33,2 m²Terasa 2 | 5,9 m²**POHLED****SCHEMA PODLAŽÍ****SITUACE**

Upozornění: Schéma půdorysu představuje dispoziční řešení bytu. Zobrazené vybavení nábytkem, vestavěné skříně, kuchyňská linka včetně spotřebičů a pračky se sušičkou nejsou součástí dodávky bytu. Toto vybavení je zobrazeno pouze pro názornost. Specifikace pro konstrukce, povrchové úpravy a vybavení je předmětem příloha "kvalitativní standard". Uvedená užitná plocha bytu se může během realizace stavby změnit. Umístění ZP a značení podlah je v půdorysu zakresleno schématicky.

VERZE 17.03.2025

