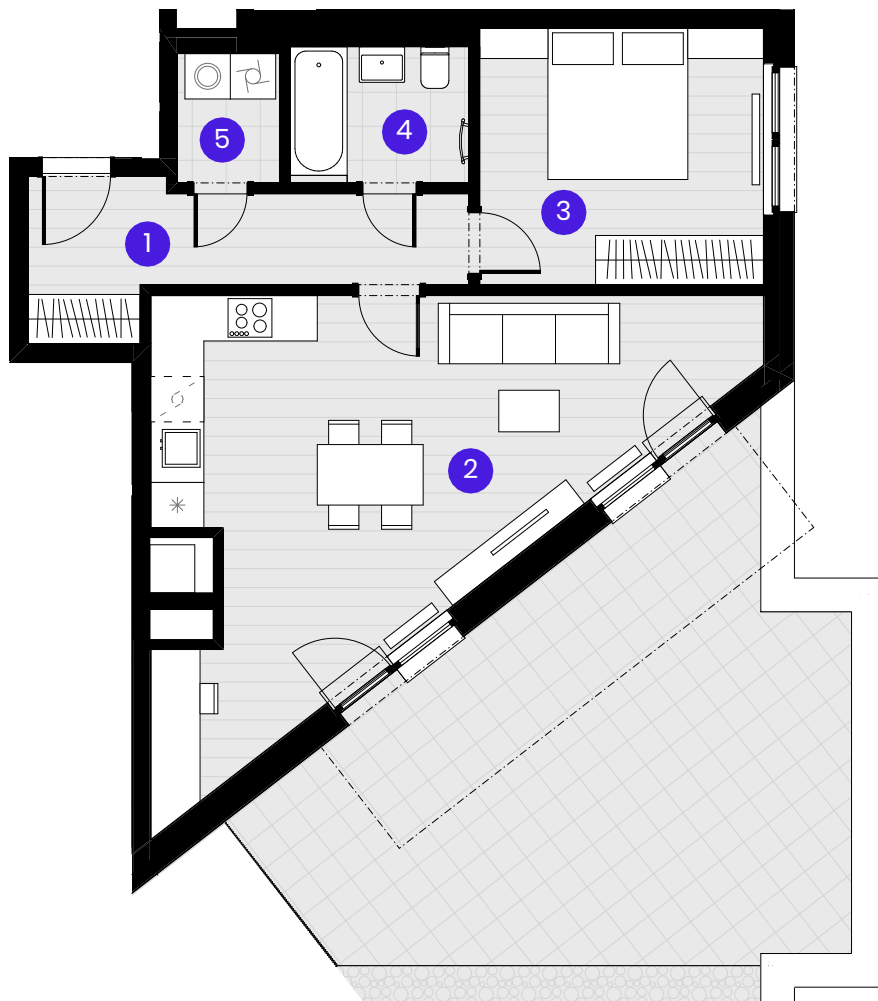


**BYT B1.05.4****2 + KK**

Č.M. | Název místnosti | Plocha

1	Předsíň	8,6 m ²
2	Obývací pokoj	31,3 m ²
3	Ložnice	12,7 m ²
4	Koupelna	4,2 m ²
5	Komora	2,3 m ²




Užitná plocha bytu | 59,1 m²Celková plocha bytu | 64,8 m²Terasa | 37,3 m²

0 1 2 3 4 5m

Měřítko 1:100

----- Zónování
..... Snížený pohled**POHLED****SCHEMA PODLAŽÍ****SITUACE**

5NP

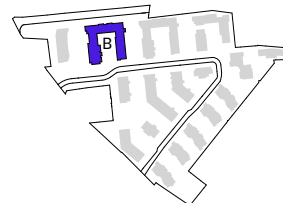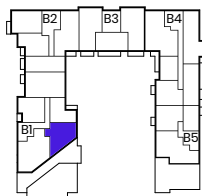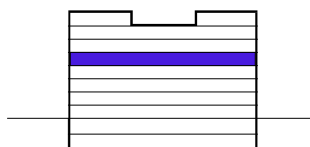

Upozornění: Schéma půdorysu představuje dispoziční řešení bytu. Zobrazené vybavení nábytkem, vestavěné skříně, kuchyňská linka včetně spotřebičů a pračky se sušičkou nejsou součástí dodávky bytu. Toto vybavení je zobrazeno pouze pro názornost. Specifikace pro konstrukce, povrchové úpravy a vybavení je předmětem příloha "kvalitativní standard". Uvedená užitná plocha bytu se může během realizace stavby změnit. Umístění ZP a značení podlah je v půdorysu zakresleno schématicky.

VERZE 05.09.2024



WWW.ZAHRADAK.CZ



+420 602 226 156