


BYT B2.06.4

2 + KK

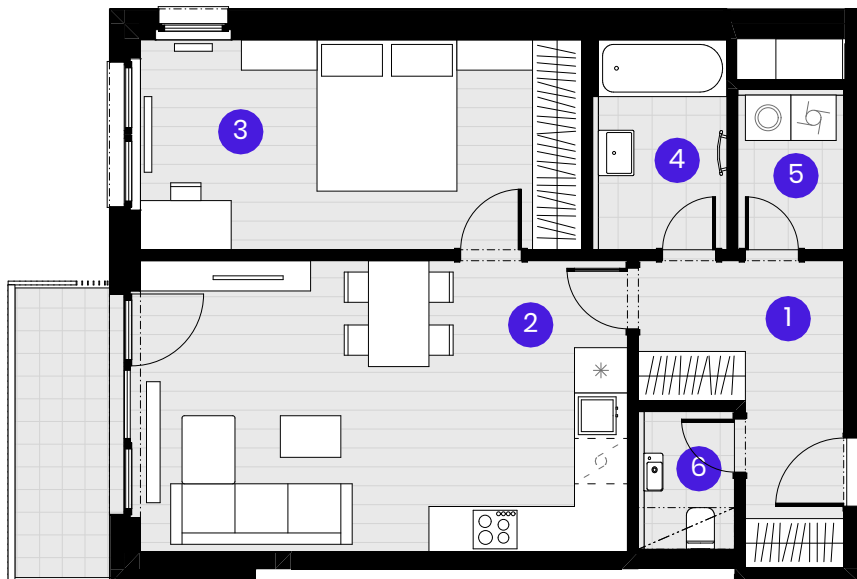

Č.M. | Název místnosti | Plocha

1	Předsíň	7,9 m ²
2	Obývací pokoj	24,8 m ²
3	Ložnice	16,2 m ²
4	Koupelna	4,7 m ²
5	Komora	2,9 m ²
6	WC	2,2 m ²

Užitná plocha bytu | 58,7 m²Celková plocha bytu | 64,7 m²Balkón | 5,4 m²

0 1 2 3 4 5m

Měřítko 1:100




----- Zónování
..... Snížený pohled

POHLED

SCHÉMA PODLAŽÍ

SITUACE

GNP

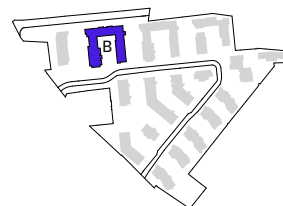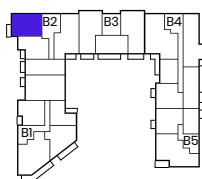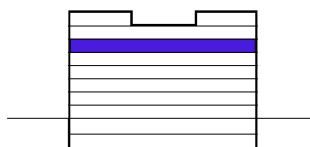

Upozornění: Schéma půdorysu představuje dispoziční řešení bytu. Zobrazené vybavení nábytkem, vestavěné skříně, kuchyňská linka včetně spotřebičů a pračky se sušičkou nejsou součástí dodávky bytu. Toto vybavení je zobrazeno pouze pro názornost. Specifikace pro konstrukce, povrchové úpravy a vybavení je předmětem příloha "kvalitativní standard". Uvedená užitná plocha bytu se může během realizace stavby změnit. Umístění ZP a značení podlah je v půdorysu zakresleno schématicky.

VERZE 05.09.2024



WWW.ZAHRADAK.CZ



+420 602 226 156