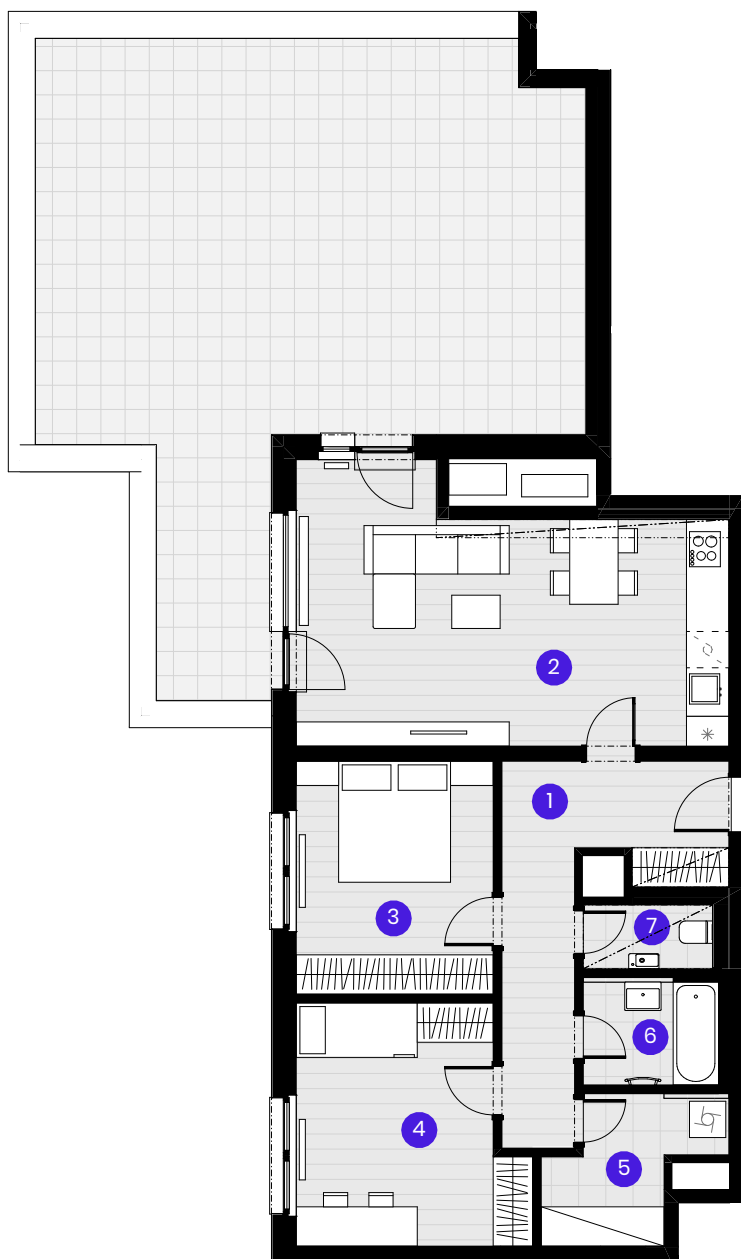


**BYT B2.08.3****3 + KK**

Č.M.	Název místnosti	Plocha
------	-----------------	--------

1	Předsíň	12,4 m ²
2	Obývací pokoj	29,1 m ²
3	Ložnice	12,5 m ²
4	Pokoj	14,0 m ²
5	Komora	5,4 m ²
6	Koupelna	3,8 m ²
7	WC	2,3 m ²

Užitná plocha bytu 79,5 m²Celková plocha bytu 90,1 m²Terasa 67,8 m²

0 1 2 3 4 5m



Měřítko 1:125



----- Zónování
..... Snížený pohled

POHLED**SCHEMA PODLAŽÍ****SITUACE**

BNP

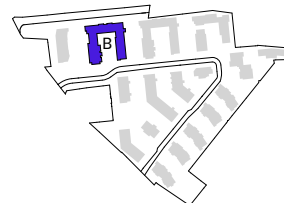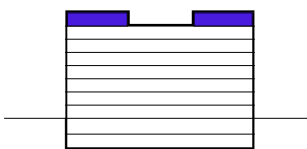

Upozornění: Schéma půdorysu představuje dispoziční řešení bytu. Zobrazené vybavení nábytkem, vestavěné skříně, kuchyňská linka včetně spotřebičů a pračky se sušičkou nejsou součástí dodávky bytu. Toto vybavení je zobrazeno pouze pro názornost. Specifikace pro konstrukce, povrchové úpravy a vybavení je předmětem příloha "kvalitativní standard". Uvedená užitná plocha bytu se může během realizace stavby změnit. Umístění ZP a značení podlah je v půdorysu zakresleno schématicky.

VERZE 05.09.2024



WWW.ZAHRADAK.CZ



+420 602 226 156