


BYT B4.03.7

1 + KK

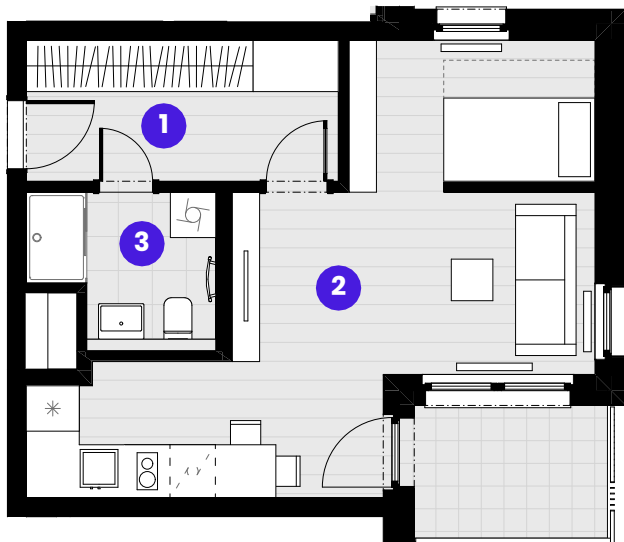

Č.M.	Název místnosti	Plocha
------	-----------------	--------

1	Předsíň	7,7 m ²
2	Obývací pokoj	25,7 m ²
3	Koupelna	4,3 m ²

Užitná plocha bytu	37,7 m ²
--------------------	---------------------

Celková plocha bytu	41,1 m ²
---------------------	---------------------

Balkón	4,7 m ²
--------	--------------------

0 1 2 3 4 5m

Měřítko 1:100






----- Zónování
..... Snížený pohled

POHLED

SCHÉMA PODLAŽÍ

SITUACE

3NP

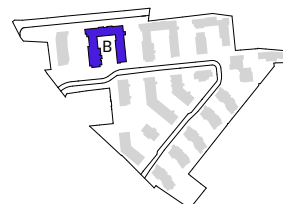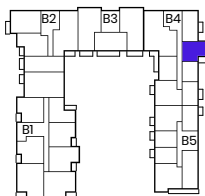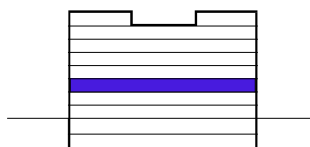

Upozornění: Schéma půdorysu představuje dispoziční řešení bytu. Zobrazené vybavení nábytkem, vestavěné skříně, kuchyňská linka včetně spotřebičů a pračky se sušičkou nejsou součástí dodávky bytu. Toto vybavení je zobrazeno pouze pro názornost. Specifikace pro konstrukce, povrchové úpravy a vybavení je předmětem příloha "kvalitativní standard". Uvedená užitná plocha bytu se může během realizace stavby změnit. Umístění ZP a značení podlah je v půdorysu zakresleno schématicky.

VERZE 13.03.2025



WWW.ZAHRADAK.CZ



+420 602 226 156