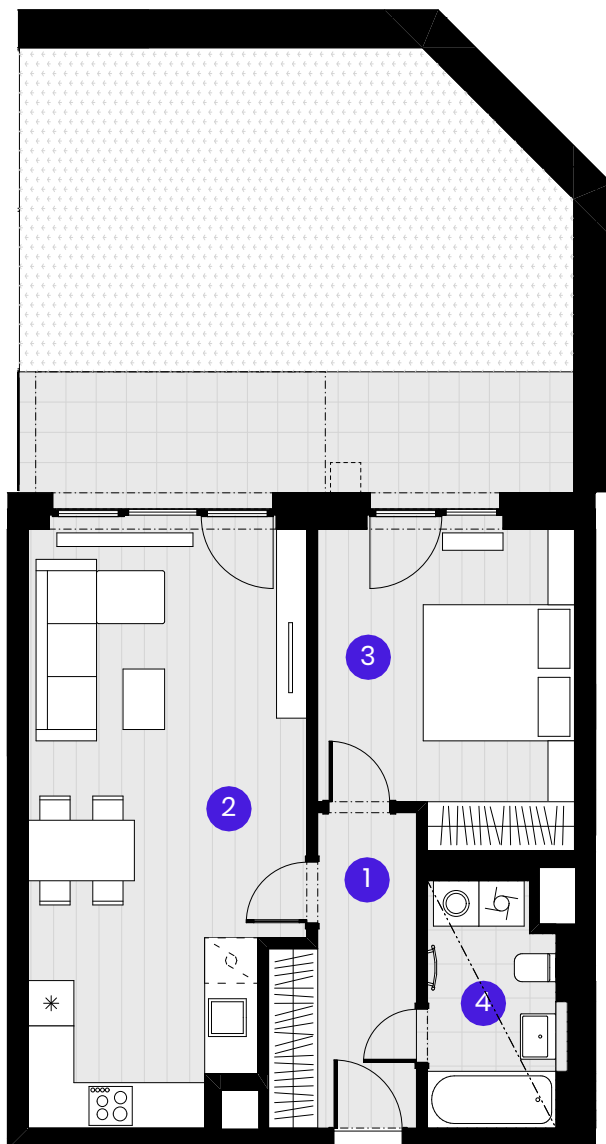


**BYT I1.01.2****2 + KK**

Č.M.	Název místnosti	Plocha
1	PŘEDSÍŇ	7,0 m ²
2	OBÝVACÍ POKOJ + KK	27,0 m ²
3	LOŽNICE	13,5 m ²
4	KOUPELNA	5,3 m ²



Užitná plocha bytu 52,8 m²Celková plocha bytu 58,1 m²Terasa 12,7 m²Ozeleněná terasa 29,4 m²Komora I-INP-KM01 2,0 m²

0 1 2 3 4 5m

Měřítko 1:100

--- Zónování
--- Snížený pohled**POHLED****SCHEMA PODLAŽÍ****SITUACE**

INP

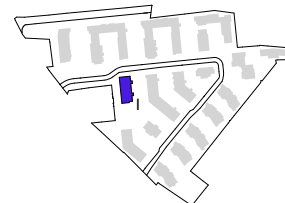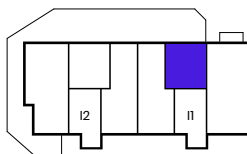

Upozornění: Schéma půdorysu představuje dispoziční řešení bytu. Zobrazené vybavení nábytkem, vestavěné skříně, kuchyňská linka včetně spotřebičů a pračky se sušičkou nejsou součástí dodávky bytu. Toto vybavení je zobrazeno pouze pro názornost. Specifikace pro konstrukce, povrchové úpravy a vybavení je předmětem příloha "kvalitativní standard". Uvedená užitná plocha bytu se může během realizace stavby změnit. Umístění ZP a značení podlah je v půdorysu zakresleno schématicky.

VERZE 12.03.2025



WWW.ZAHRADAKI7.CZ



+420 602 226 156