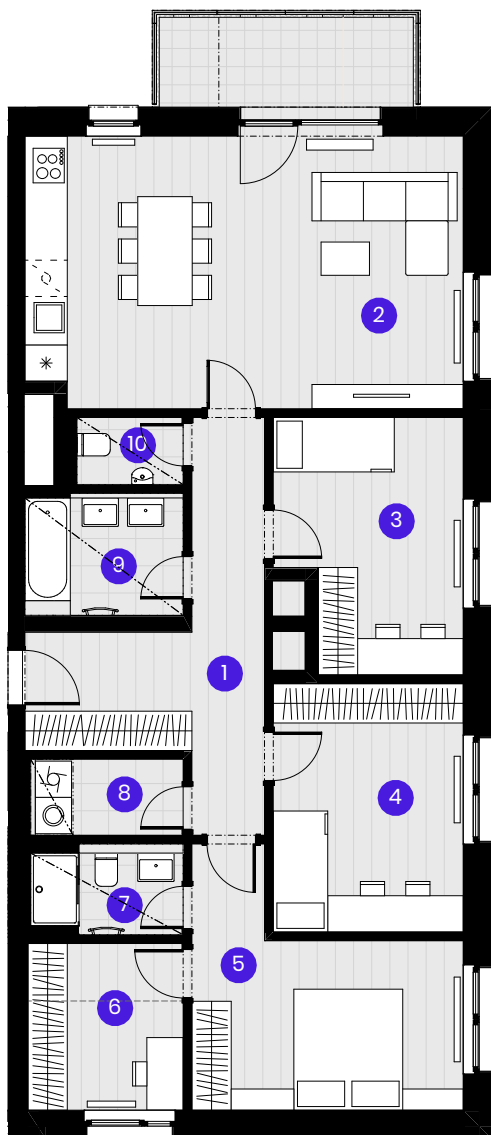


**BYT I1.01.3****4 + KK**

Č.M.	Název místnosti	Plocha
1	PŘEDSÍŇ	13,7 m ²
2	OBÝVACÍ POKOJ + KK	32,3 m ²
3	POKOJ	12,0 m ²
4	POKOJ	12,9 m ²
5	LOŽNICE	14,5 m ²
6	PRACOVNA	7,1 m ²
7	KOUPELNA	3,3 m ²
8	KOMORA	3,1 m ²
9	KOUPELNA	5,1 m ²
10	WC	1,9 m ²




Užitná plocha bytu | 105,9 m²Celková plocha bytu | 116,8 m²Balkón | 6,7 m²

0 1 2 3 4 5m

Měřítko 1:125

--- Zónování
--- Snížený pohled**POHLED****SCHEMA PODLAŽÍ****SITUACE**

INP

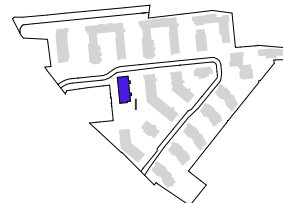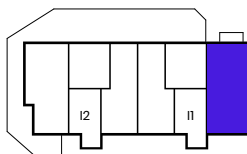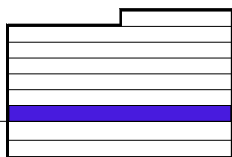

Upozornění: Schéma půdorysu představuje dispoziční řešení bytu. Zobrazené vybavení nábytkem, vestavěné skříně, kuchyňská linka včetně spotřebičů a pračky se sušičkou nejsou součástí dodávky bytu. Toto vybavení je zobrazeno pouze pro názornost. Specifikace pro konstrukce, povrchové úpravy a vybavení je předmětem příloha "kvalitativní standard". Uvedená užitná plocha bytu se může během realizace stavby změnit. Umístění ZP a značení podlah je v půdorysu zakresleno schématicky.

VERZE 12.03.2025



WWW.ZAHRADAK17.CZ



+420 602 226 156