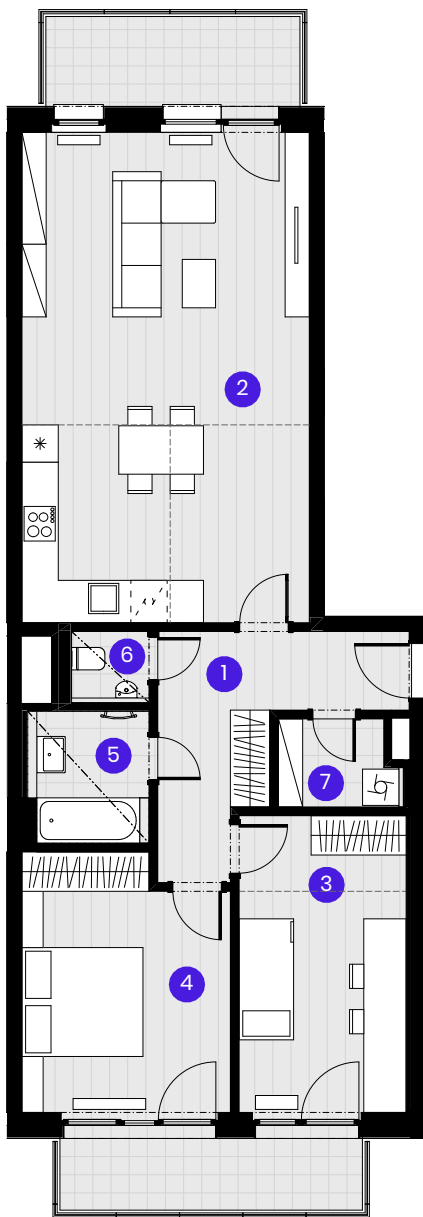


**BYT I1.05.1****3 + KK**

Č.M.	Název místnosti	Plocha
1	PŘEDSÍŇ	9,9 m ²
2	OBÝVACÍ POKOJ + KK	38,5 m ²
3	POKOJ	13,5 m ²
4	LOŽNICE	14,0 m ²
5	KOUPELNA	4,0 m ²
6	WC	1,4 m ²
7	KOMORA	2,7 m ²




Užitná plocha bytu 84,0 m²Celková plocha bytu 90,5 m²Balkón 1 6,4 m²Balkón 2 6,8 m²

0 1 2 3 4 5m

Měřítko 1:125

----- Zónování
..... Snížený pohled**POHLED****SCHÉMA PODLAŽÍ****SITUACE**

5NP

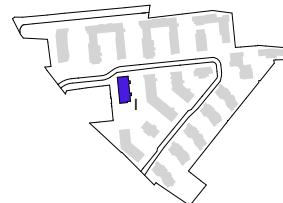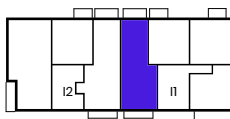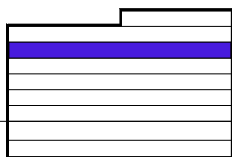

Upozornění: Schéma půdorysu představuje dispoziční řešení bytu. Zobrazené vybavení nábytkem, vestavěné skříně, kuchyňská linka včetně spotřebičů a pračky se sušičkou nejsou součástí dodávky bytu. Toto vybavení je zobrazeno pouze pro názornost. Specifikace pro konstrukce, povrchové úpravy a vybavení je předmětem příloha "kvalitativní standard". Uvedená užitná plocha bytu se může během realizace stavby změnit. Umístění ZP a značení podlah je v půdorysu zakresleno schématicky.

VERZE 12.03.2025



WWW.ZAHRADAK17.CZ



+420 602 226 156