


## BYT I1.05.3

2 + KK

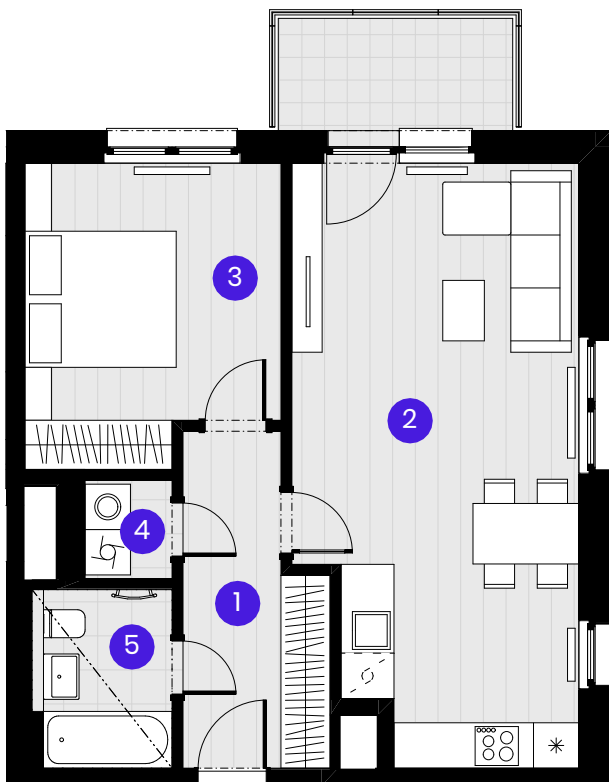

| Č.M. | Název místnosti | Plocha |
|------|-----------------|--------|
|------|-----------------|--------|

|   |                    |                     |
|---|--------------------|---------------------|
| 1 | PŘEDSÍŇ            | 7,4 m <sup>2</sup>  |
| 2 | OBÝVACÍ POKOJ + KK | 28,0 m <sup>2</sup> |
| 3 | LOŽNICE            | 12,8 m <sup>2</sup> |
| 4 | KOUPELNA           | 4,0 m <sup>2</sup>  |
| 5 | KOMORA             | 1,5 m <sup>2</sup>  |

|                    |                     |
|--------------------|---------------------|
| Užitná plocha bytu | 53,7 m <sup>2</sup> |
|--------------------|---------------------|

|                     |                     |
|---------------------|---------------------|
| Celková plocha bytu | 58,7 m <sup>2</sup> |
|---------------------|---------------------|

|        |                    |
|--------|--------------------|
| Balkón | 4,8 m <sup>2</sup> |
|--------|--------------------|

0 1 2 3 4 5m

Měřítko 1:100



----- Zónování  
..... Snížený pohled

## POHLED

## SCHÉMA PODLAŽÍ

## SITUACE

5NP

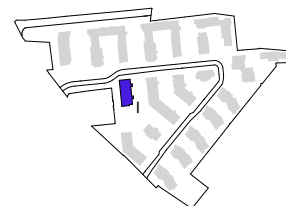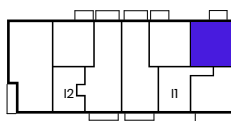

Upozornění: Schéma půdorysu představuje dispoziční řešení bytu. Zobrazené vybavení nábytkem, vestavěné skříně, kuchyňská linka včetně spotřebičů a pračky se sušičkou nejsou součástí dodávky bytu. Toto vybavení je zobrazeno pouze pro názornost. Specifikace pro konstrukce, povrchové úpravy a vybavení je předmětem příloha "kvalitativní standard". Uvedená užitná plocha bytu se může během realizace stavby změnit. Umístění ZP a značení podlah je v půdorysu zakresleno schématicky.

VERZE 12.03.2025



WWW.ZAHRADAKI7.CZ



+420 602 226 156