


BYT I1.06.3

2 + KK

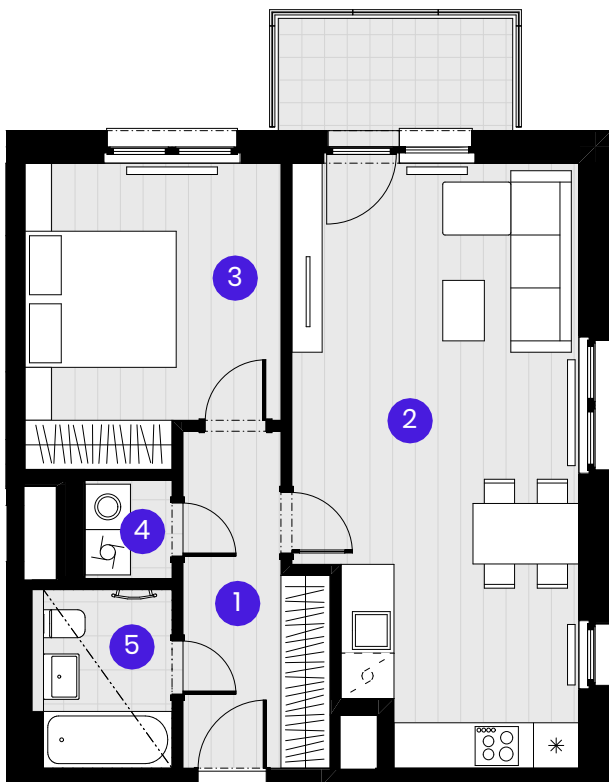

Č.M. | Název místnosti | Plocha

1	PŘEDSÍŇ	7,4 m ²
2	OBÝVACÍ POKOJ + KK	28,0 m ²
3	LOŽNICE	12,8 m ²
4	KOUPELNA	4,0 m ²
5	KOMORA	1,5 m ²

Užitná plocha bytu | 53,7 m²Celková plocha bytu | 58,7 m²Balkón | 4,8 m²

0 1 2 3 4 5m

Měřítko 1:100




----- Zónování
..... Snížený pohled

POHLED

SCHÉMA PODLAŽÍ

SITUACE

GNP

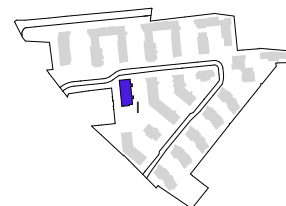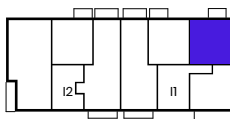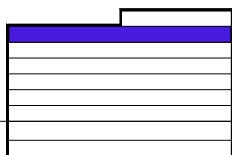

Upozornění: Schéma půdorysu představuje dispoziční řešení bytu. Zobrazené vybavení nábytkem, vestavěné skříně, kuchyňská linka včetně spotřebičů a pračky se sušičkou nejsou součástí dodávky bytu. Toto vybavení je zobrazeno pouze pro názornost. Specifikace pro konstrukce, povrchové úpravy a vybavení je předmětem příloha "kvalitativní standard". Uvedená užitná plocha bytu se může během realizace stavby změnit. Umístění ZP a značení podlah je v půdorysu zakresleno schématicky.

VERZE 12.03.2025



WWW.ZAHRADAKI7.CZ



+420 602 226 156