


BYT I1.06.4

2 + KK

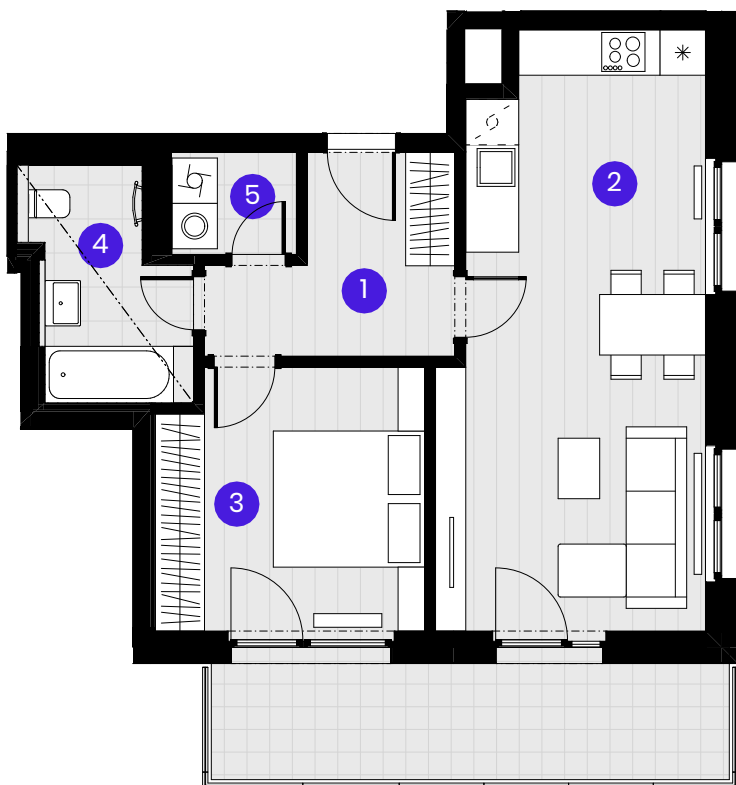

Č.M. | Název místnosti | Plocha

1	PŘEDSÍŇ	6,9 m ²
2	OBÝVACÍ POKOJ + KK	26,0 m ²
3	LOŽNICE	12,0 m ²
4	KOUPELNA	5,5 m ²
5	KOMORA	2,2 m ²

Užitná plocha bytu | 52,4 m²Celková plocha bytu | 58,3 m²Balkón | 11,3 m²

0 1 2 3 4 5m

Měřítko 1:100

----- Zónování
..... Snížený pohled

POHLED

6NP



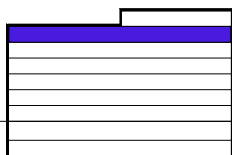


SCHÉMA PODLAŽÍ

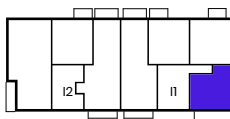

SITUACE

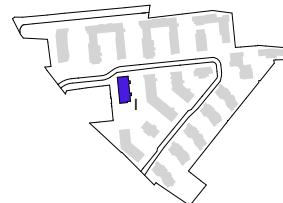

Upozornění: Schéma půdorysu představuje dispoziční řešení bytu. Zobrazené vybavení nábytkem, vestavěné skříně, kuchyňská linka včetně spotřebičů a pračky se sušičkou nejsou součástí dodávky bytu. Toto vybavení je zobrazeno pouze pro názornost. Specifikace pro konstrukce, povrchové úpravy a vybavení je předmětem příloha "kvalitativní standard". Uvedená užitná plocha bytu se může během realizace stavby změnit. Umístění ZP a značení podlah je v půdorysu zakresleno schématicky.

VERZE 12.03.2025



WWW.ZAHRADAK17.CZ



+420 602 226 156